
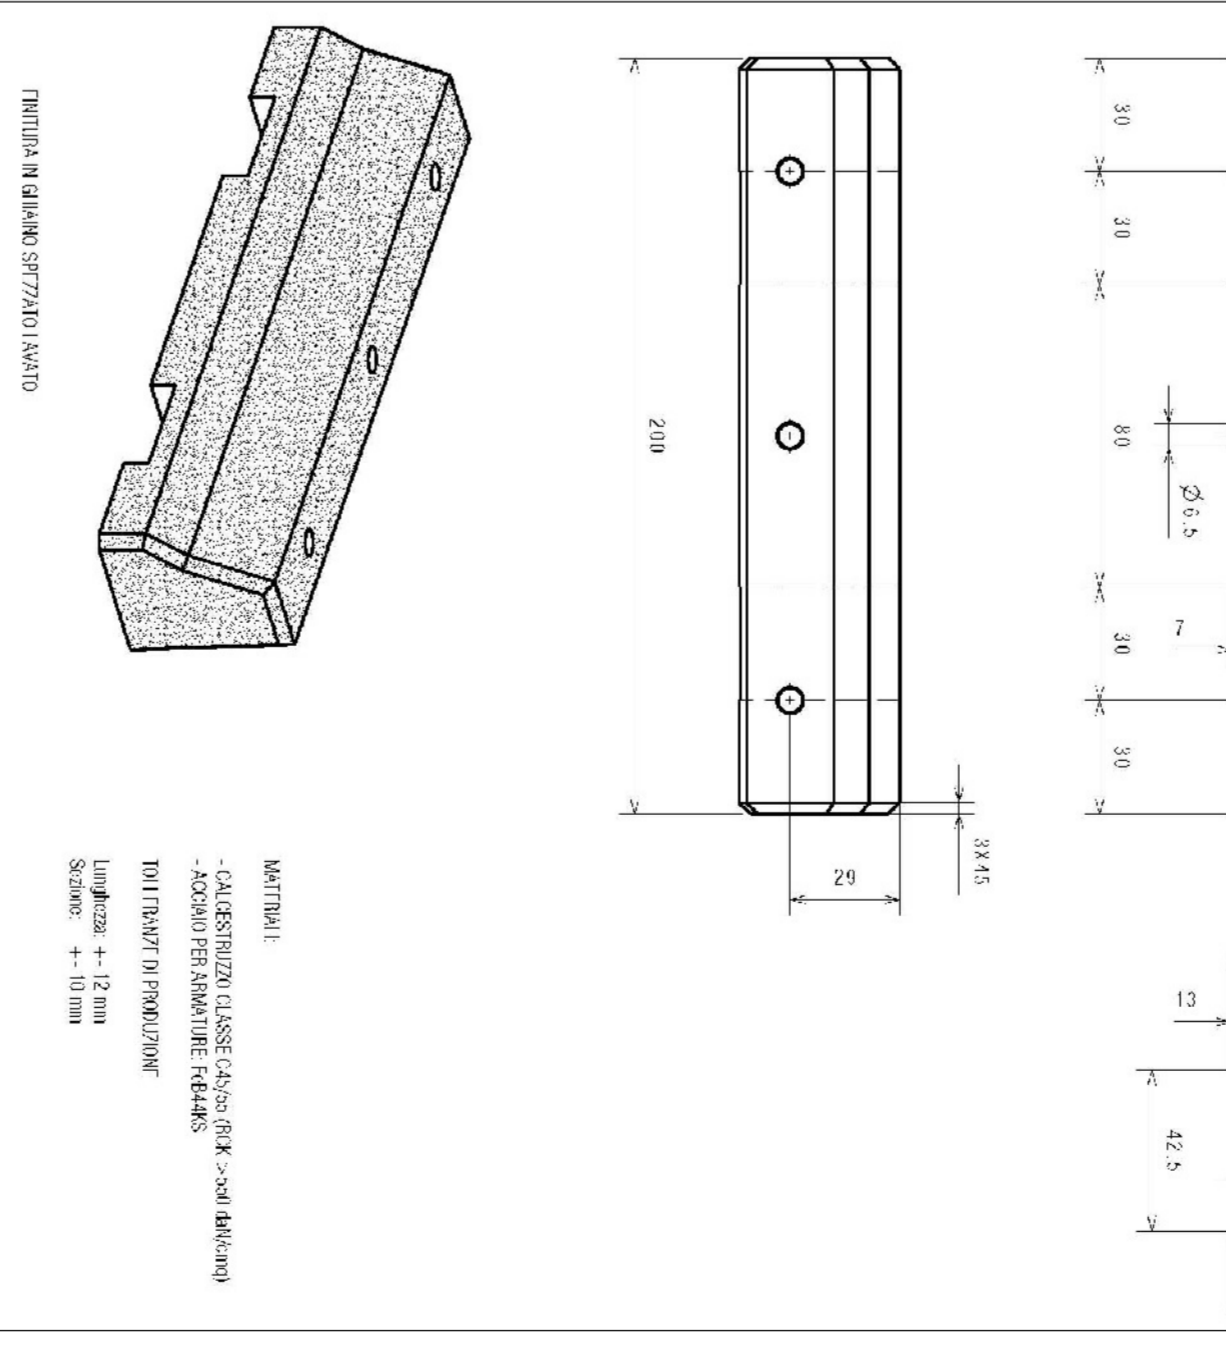
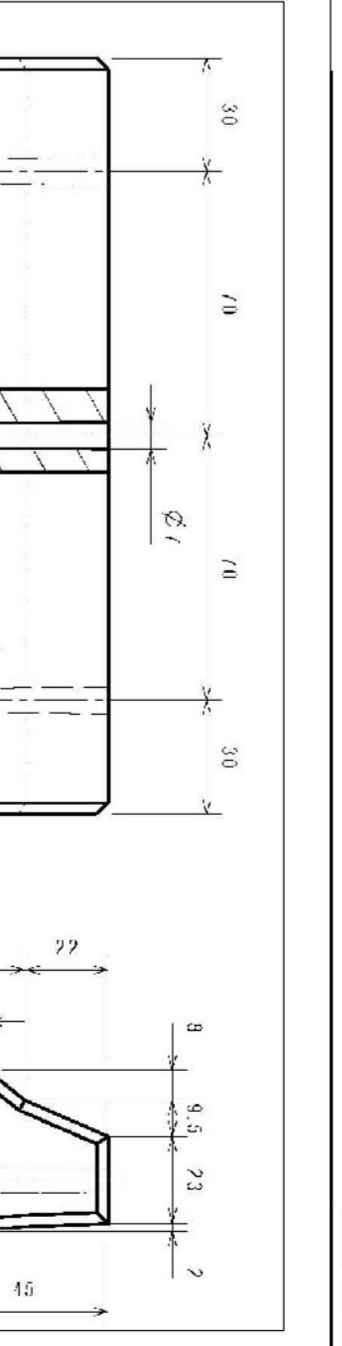


LAVORI DI "RIQUALIFICAZIONE E RIATTUALIZZAZIONE DEL TORRENTE ABRILIA" 1° LOTTO  
**PISTA CICLOPEDONALE LUNGHO VIA L. MANARA**

Realizzazione di una barriera di protezione parapeditonale pubblicitaria per la nuova pista ciclopedonale zona parcheggio ospedale, con mini new-jersey (lato strada) e con recinzioni a pannelli (lato parcheggio)



**PROGETTO ESECUTIVO**  
 BARRIERA PARAPEDONALE PUBBLICITARIA


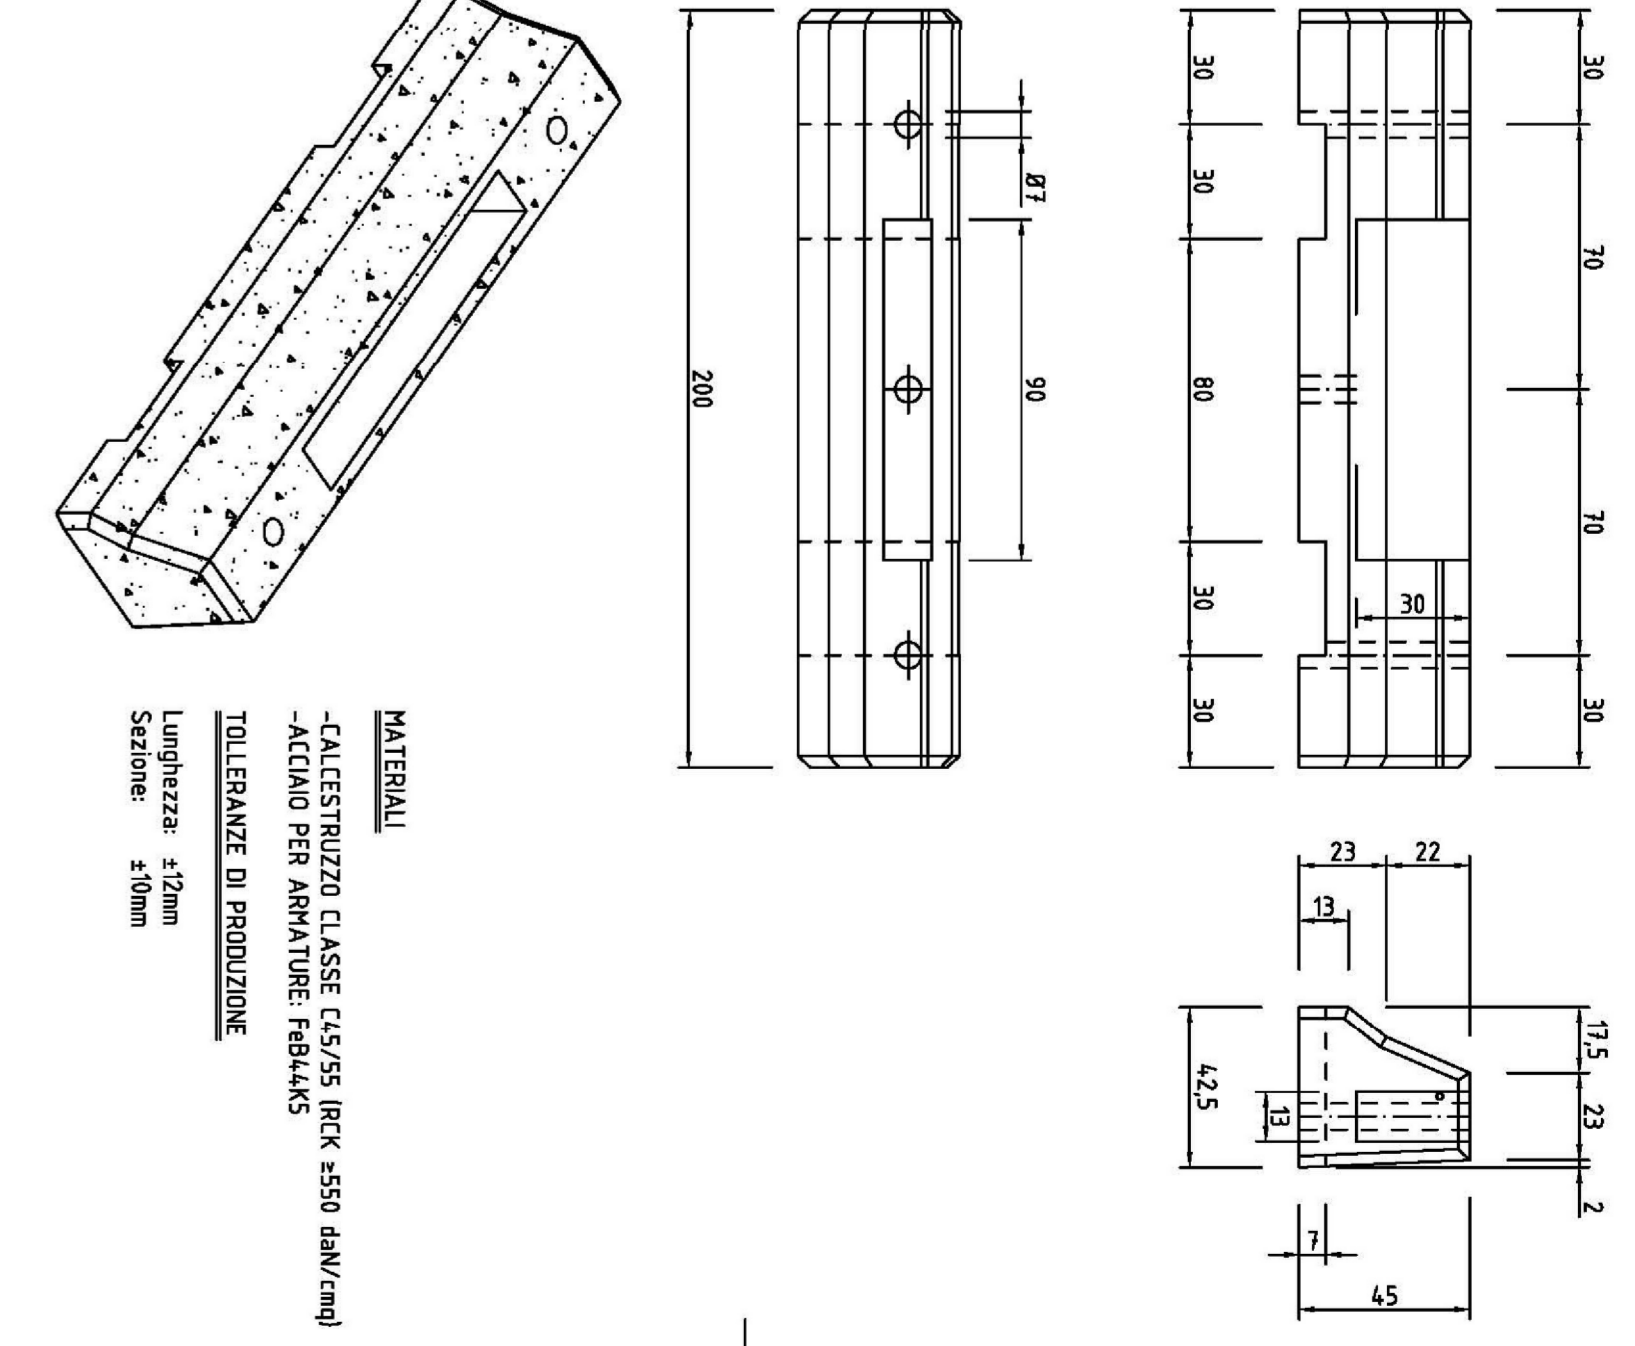


Part. dei mini NEW-JERSEY LATERALE (mNII-9P = n.23) e (mNII-af = n. 19) tipo dita TECNOTRE o equivalente con finitura in ghiaino spaccato e lavato e relativi accessori x posa

Particolare mini NEW-JERSEY laterale di delimitazione pista ciclopedonale con **BARRIERA PARAPEDONALE PUBBLICITARIA** scala 1:20

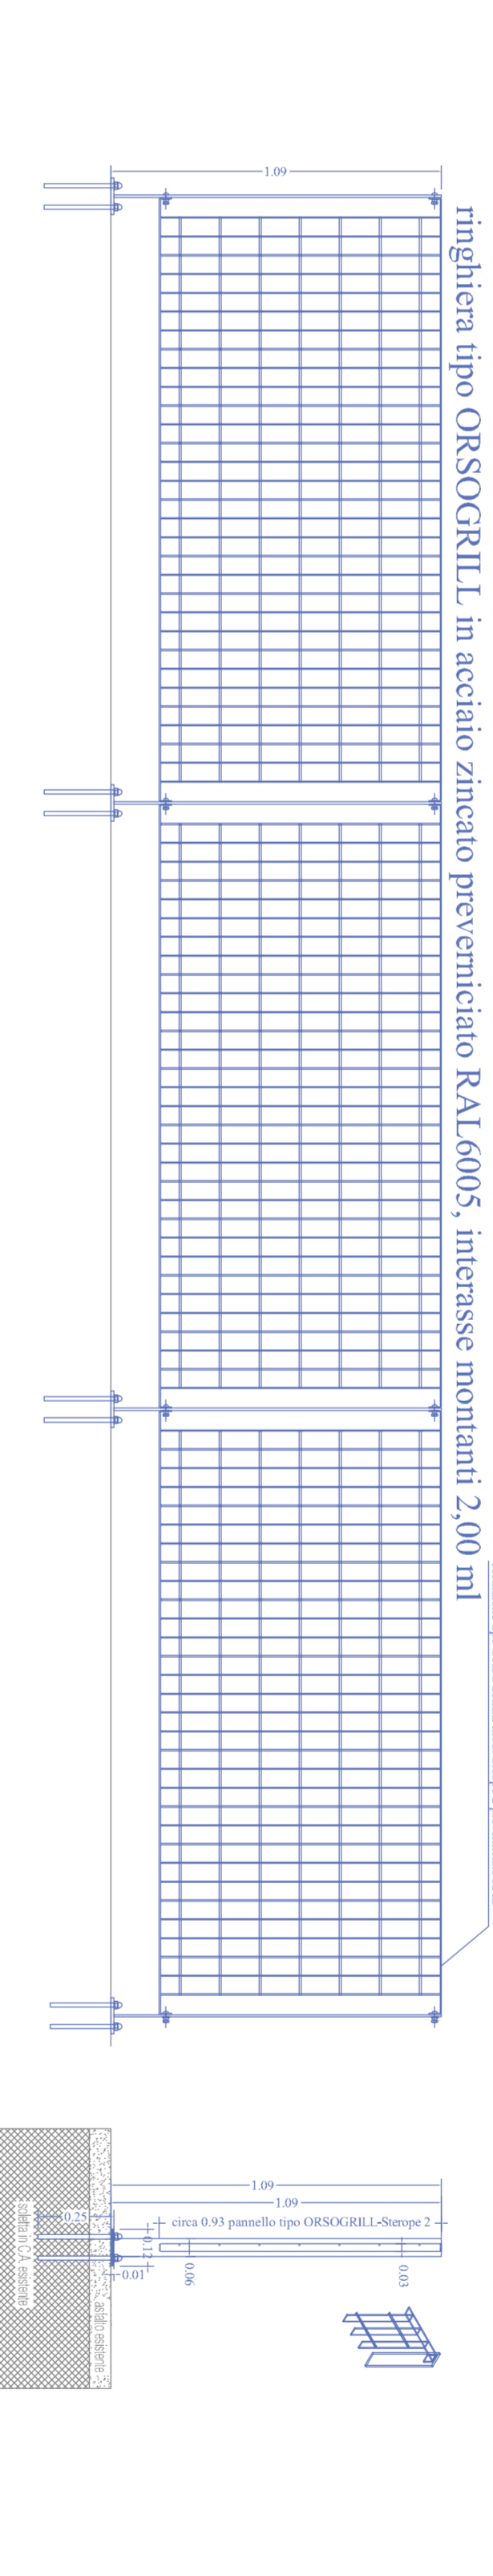
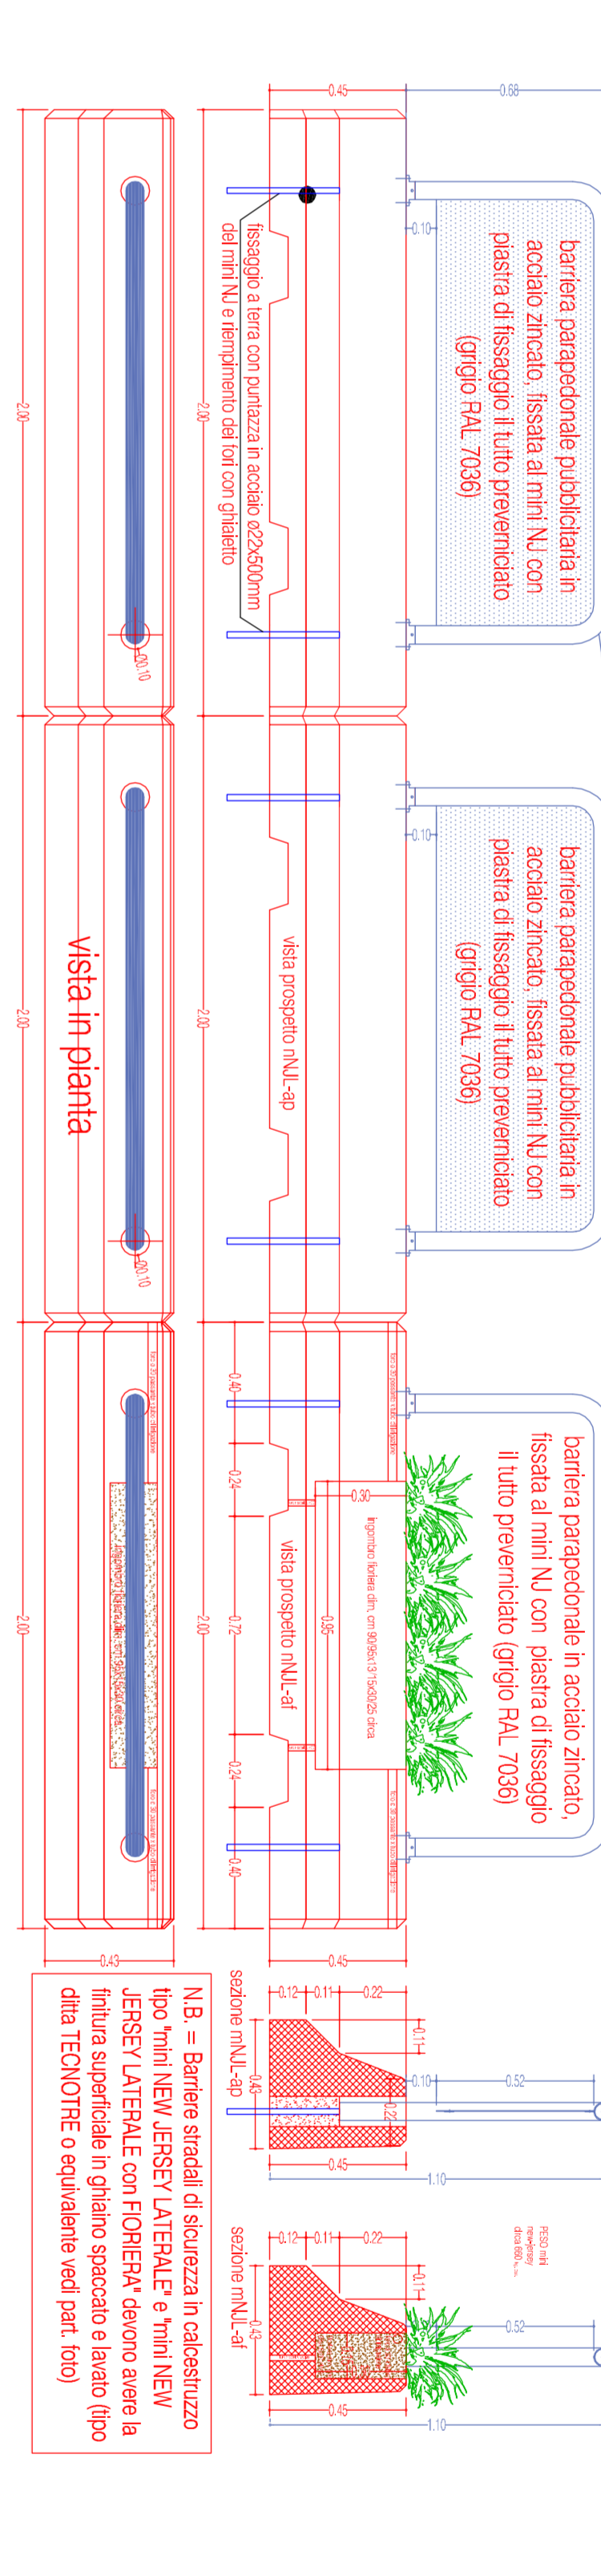


Particolare RECINZIONE tipo ORSOGRILL di delimitazione pista ciclopedonale lato Parcheggio Ospedale scala 1:20

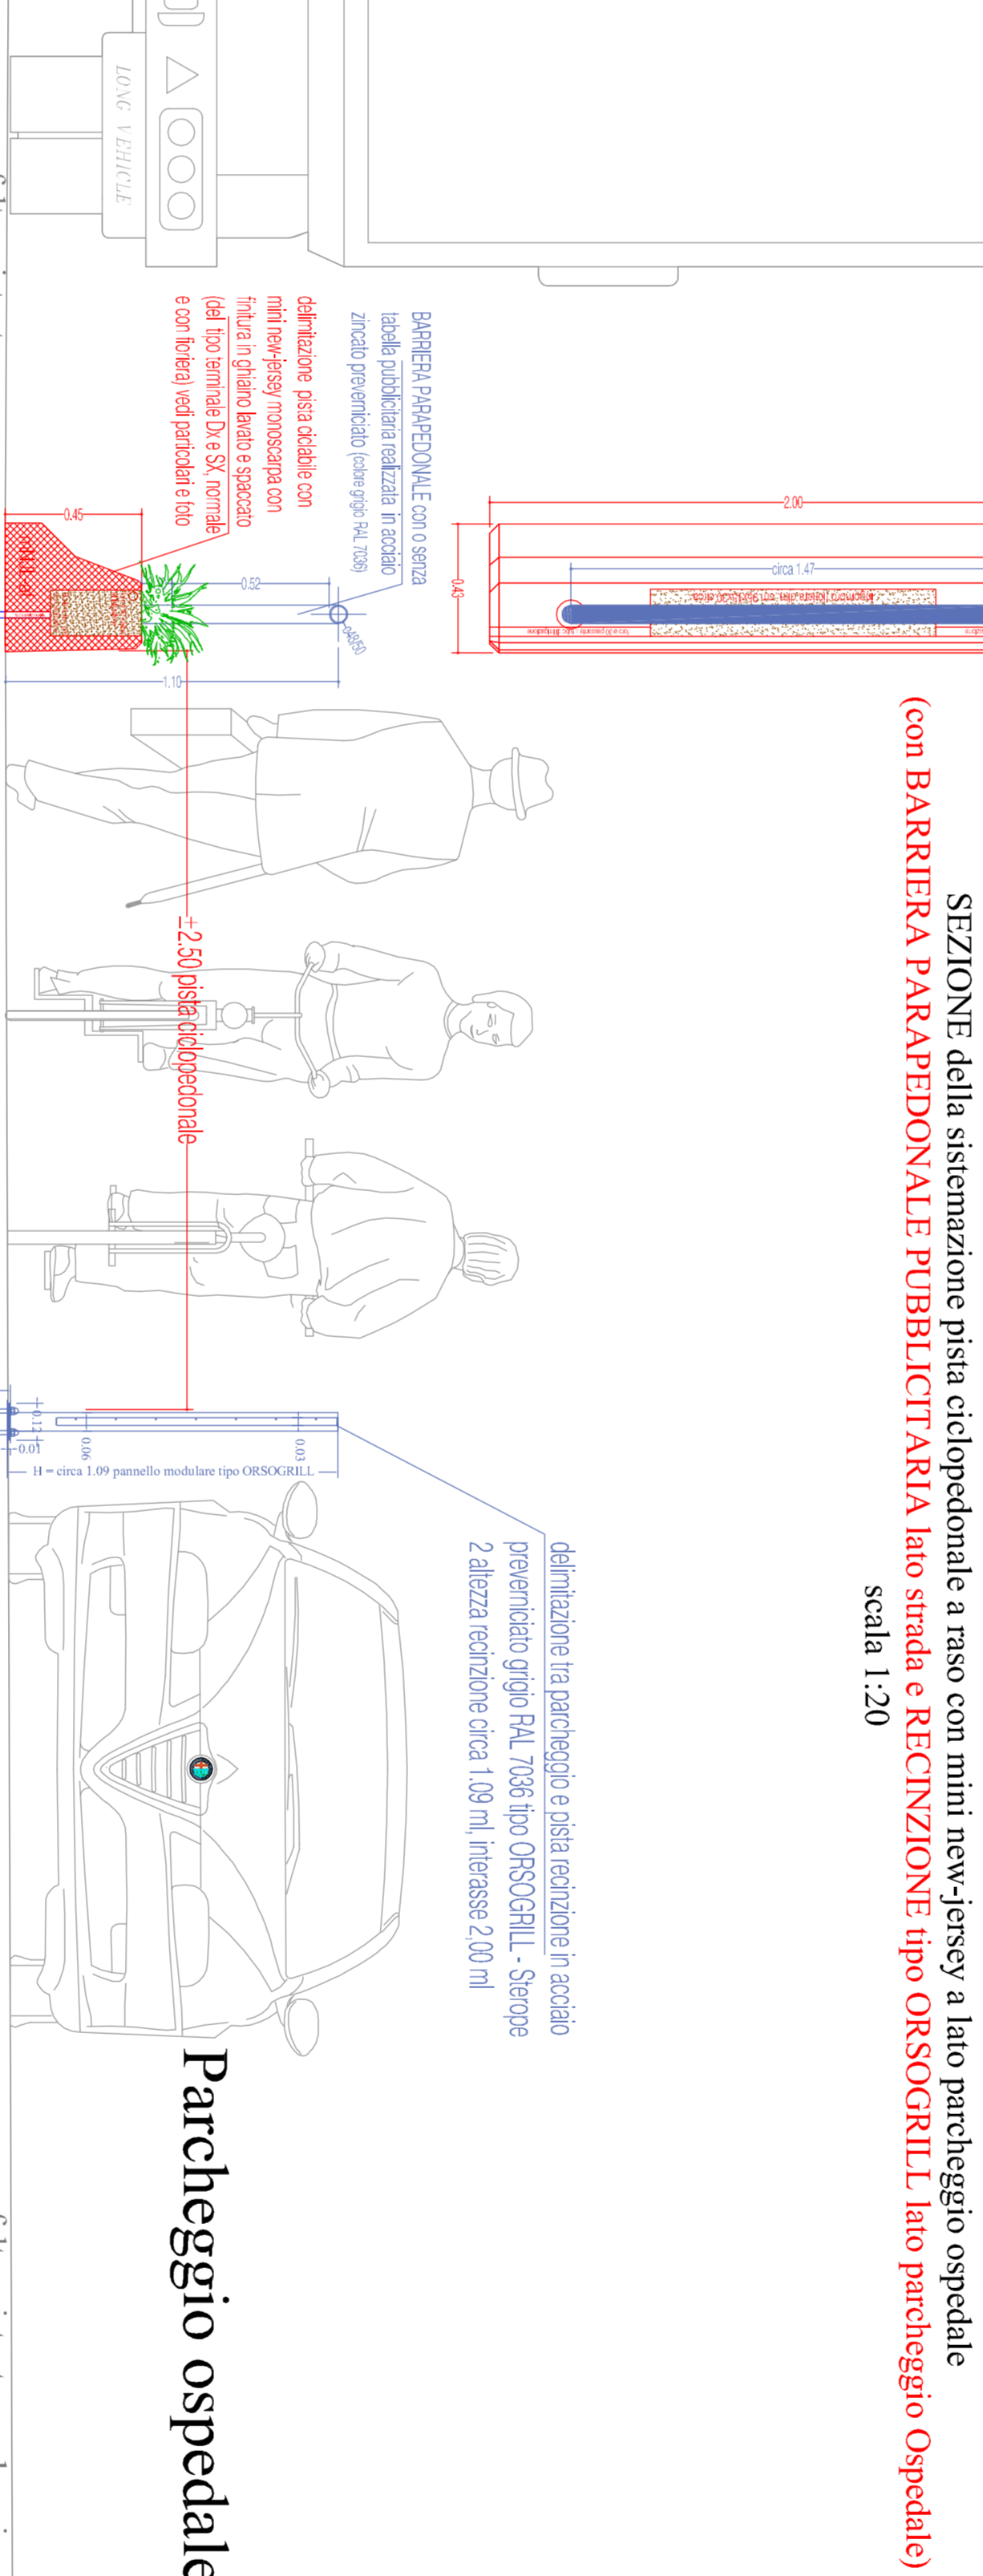



SEZIONE zona PARCHEGGIO OSPEDALE (stato esistente)

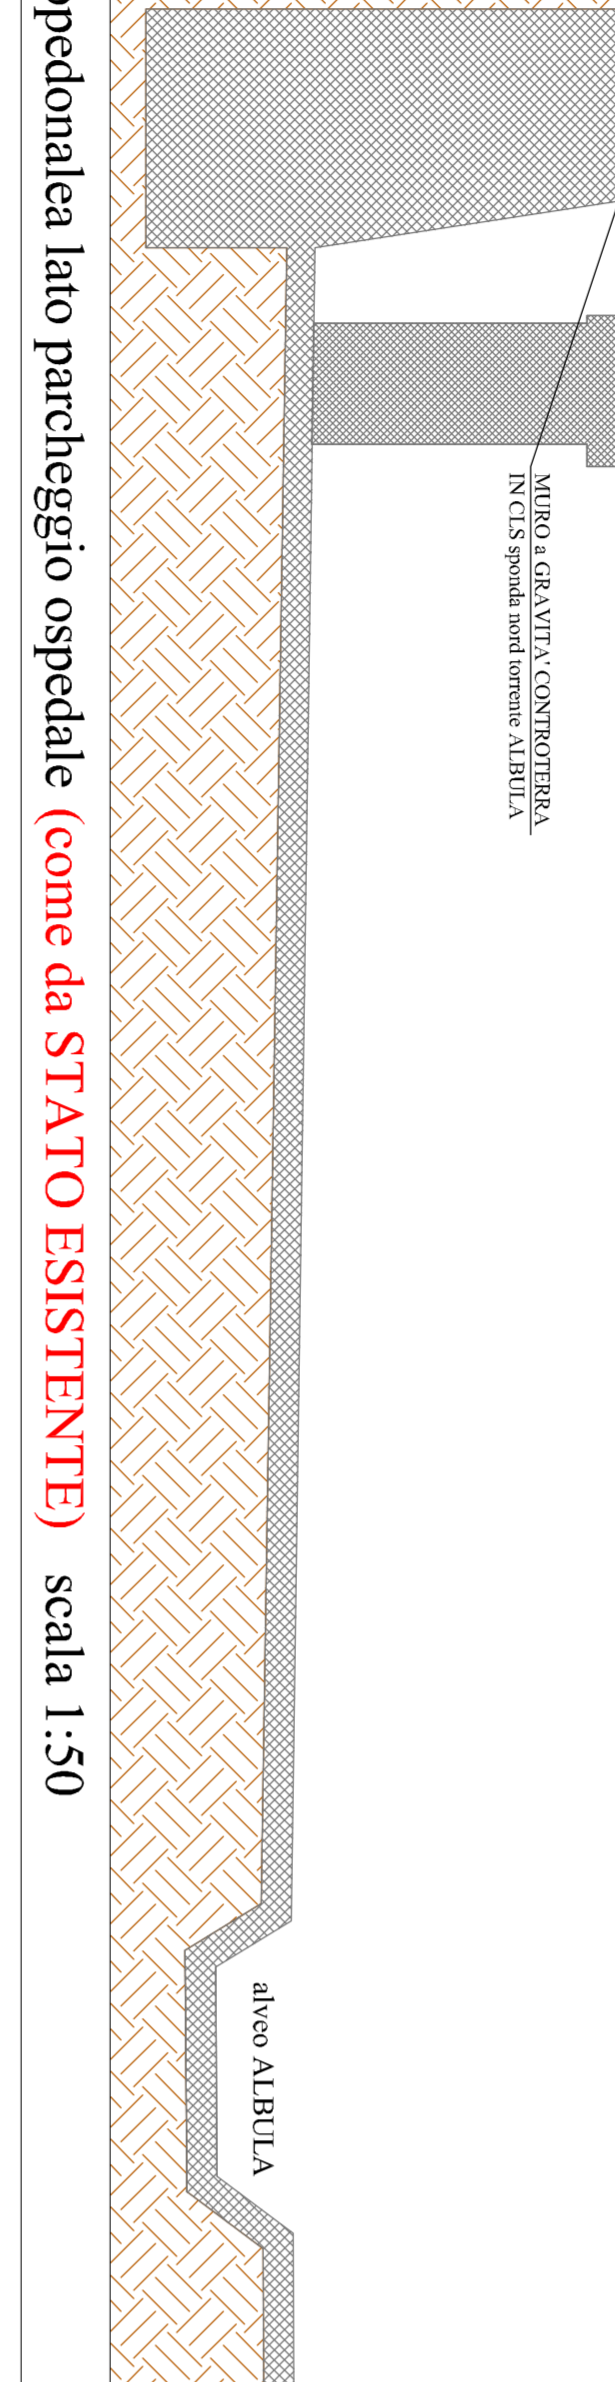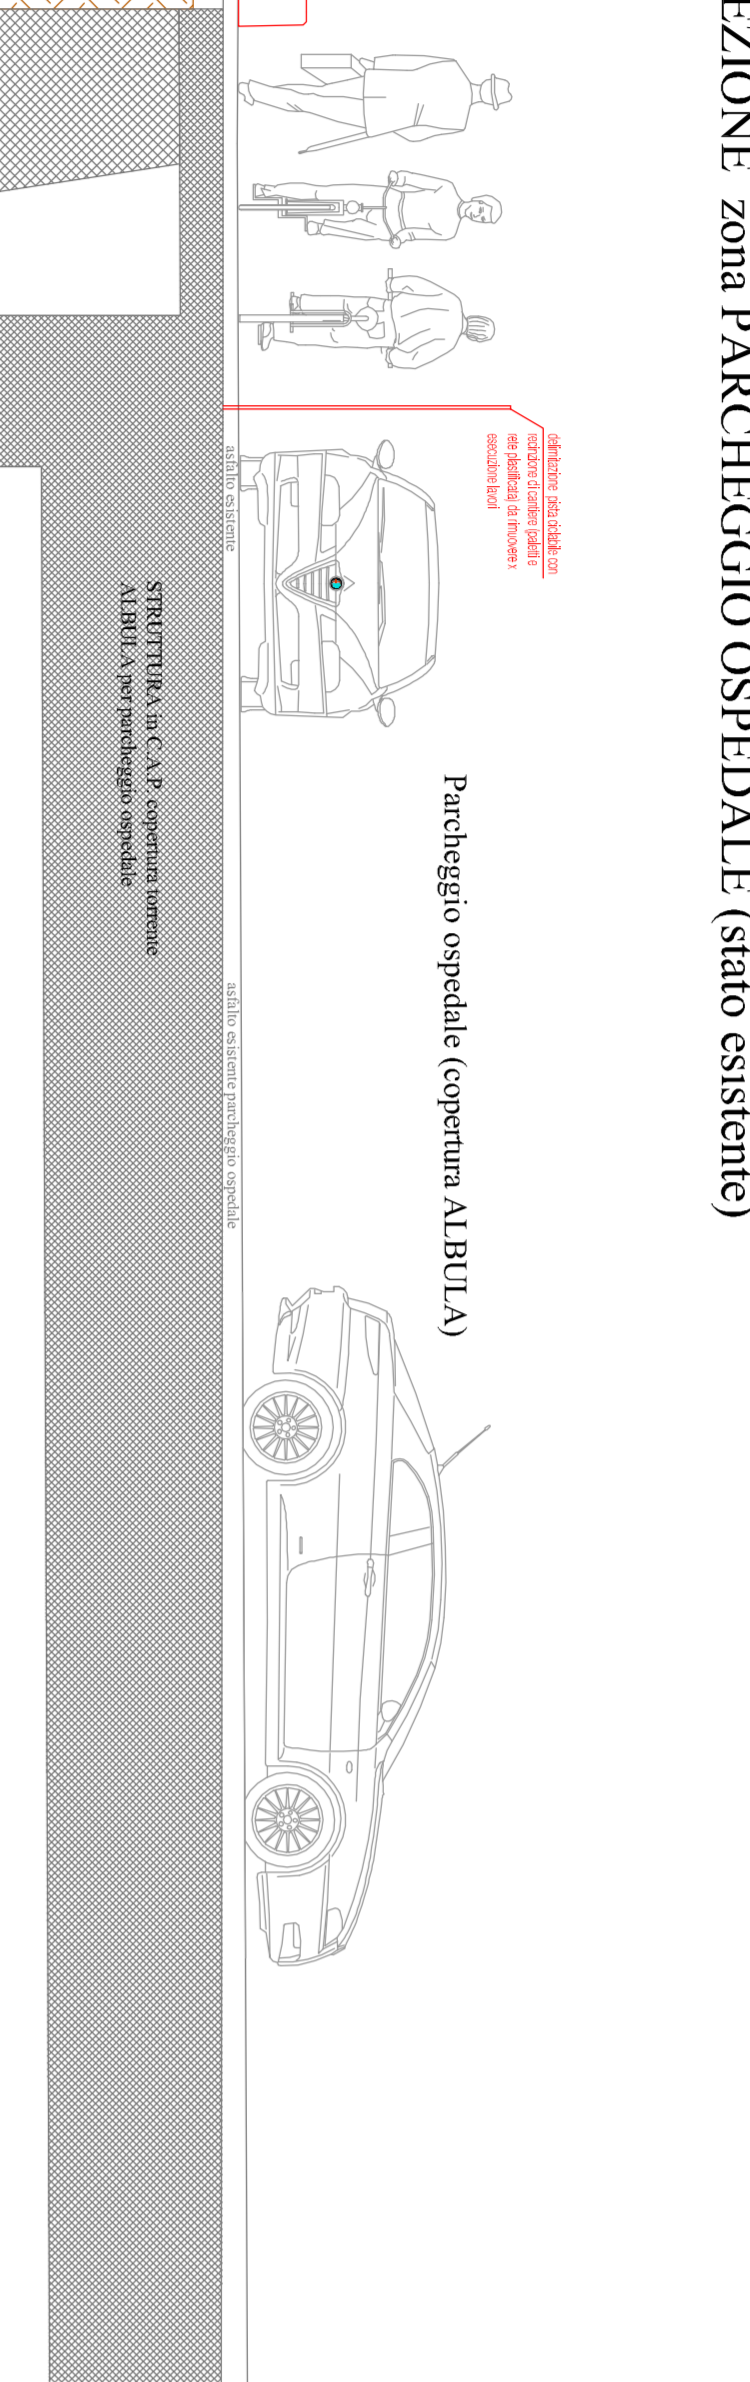


SEZIONE TIPO PISTA CICLOPEDONALE zona PARCHEGGIO OSPEDALE (REALIZZATA a RASO con MINI NEW-JERSEY e **BARRIERA PARAPEDONALE PUBBLICITARIA - lato strada** e **RECINZIONE tipo ORSOGRILL in acciaio zincato preventriciato RAL - lato parcheggio Ospedale**) scala 1:50

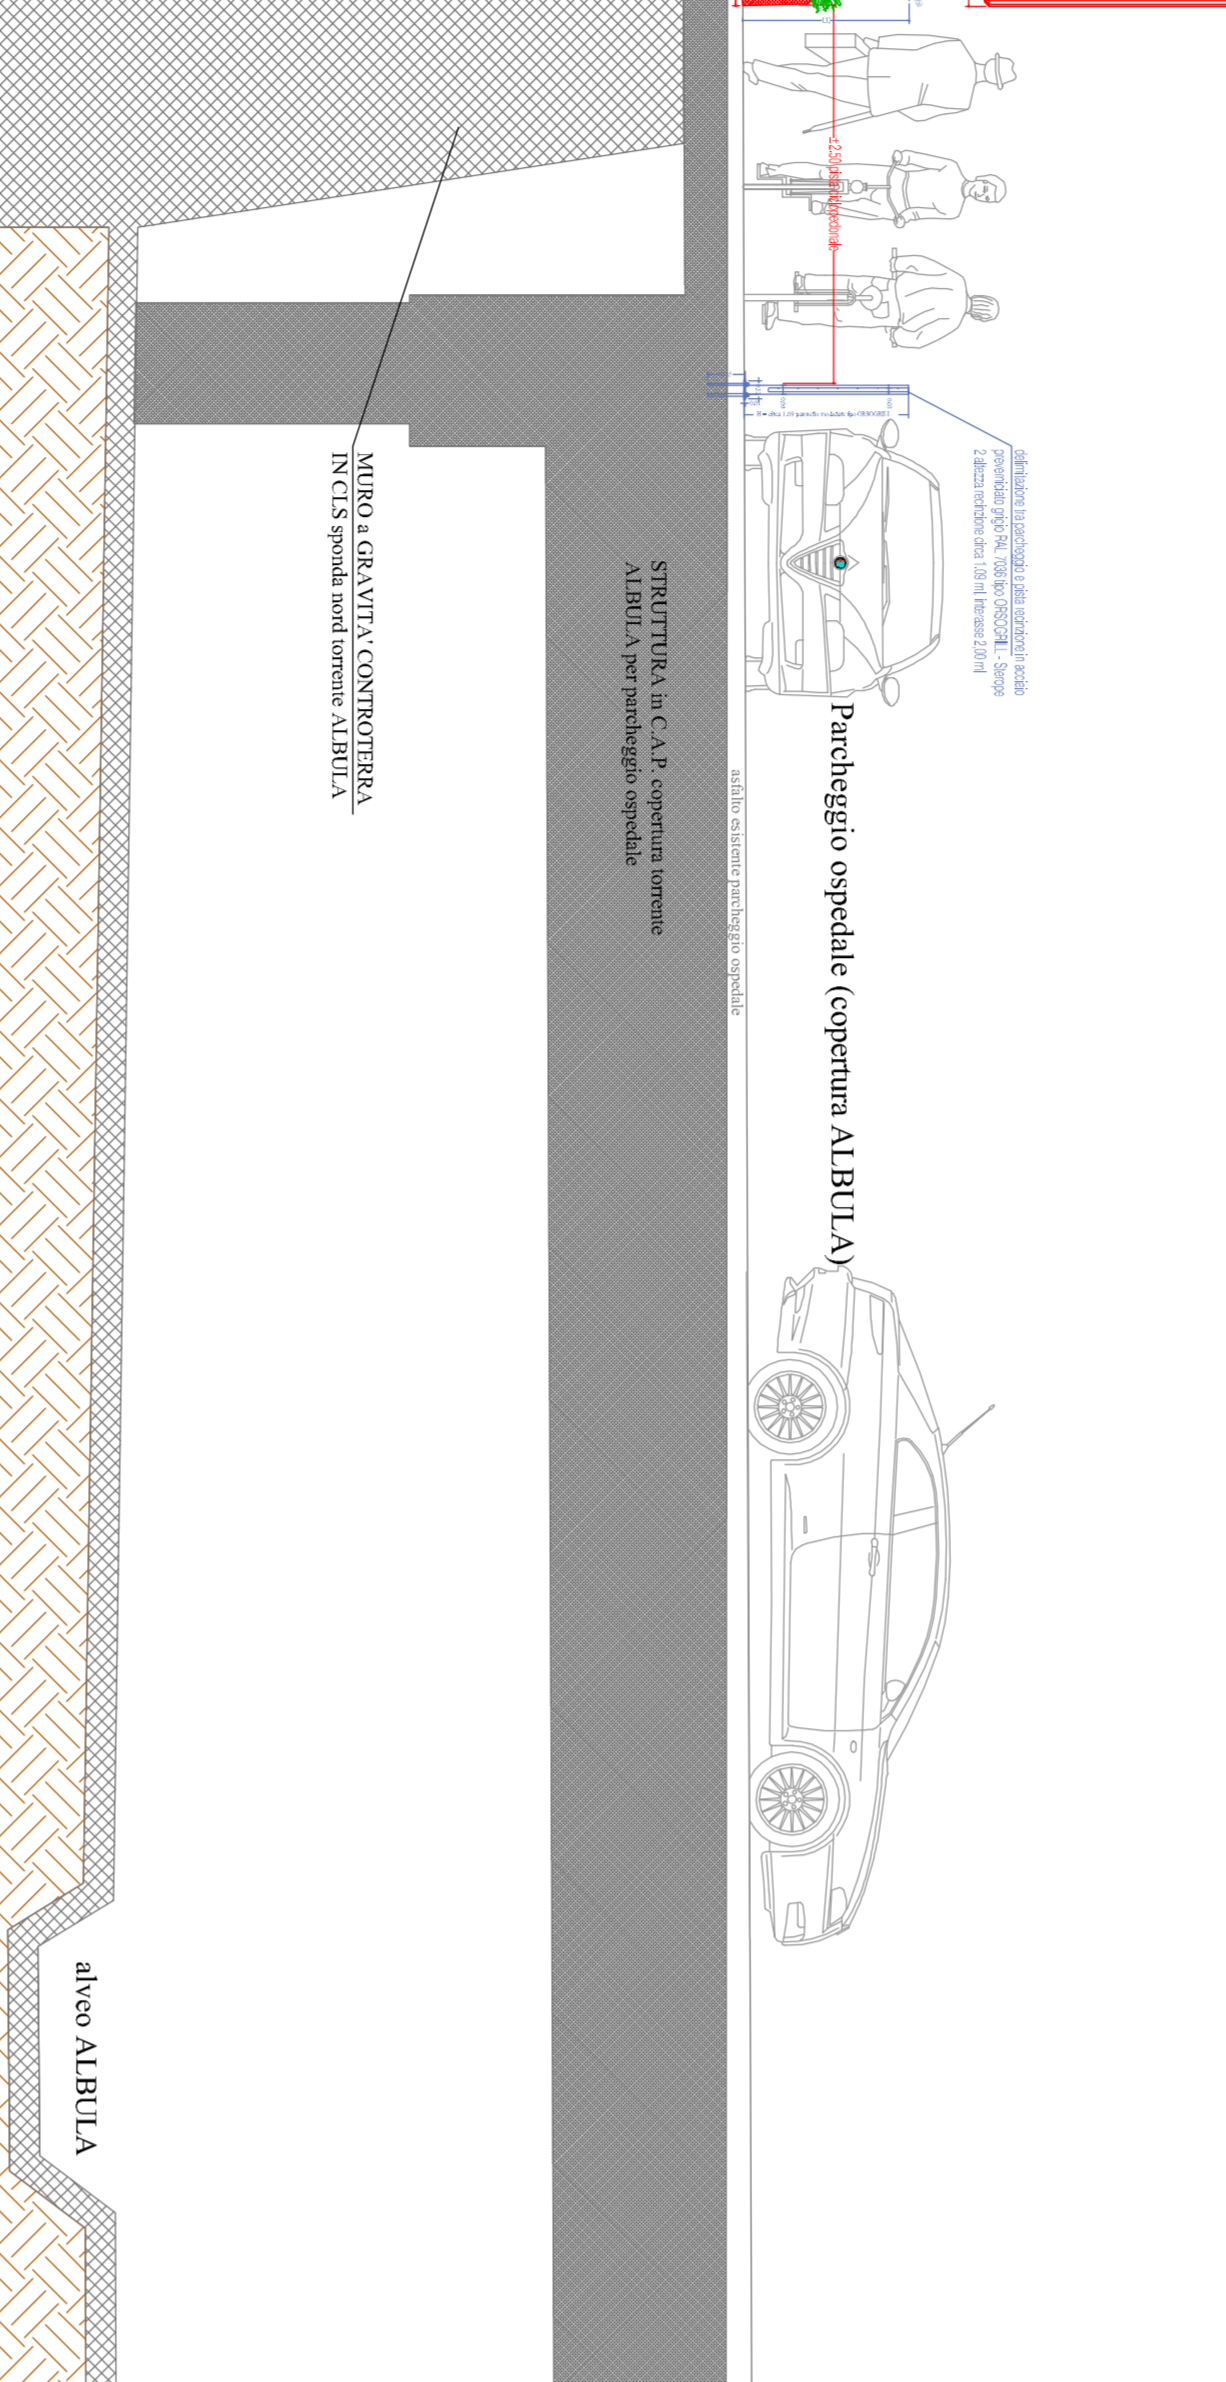


# VIA LUCIANO MANARA





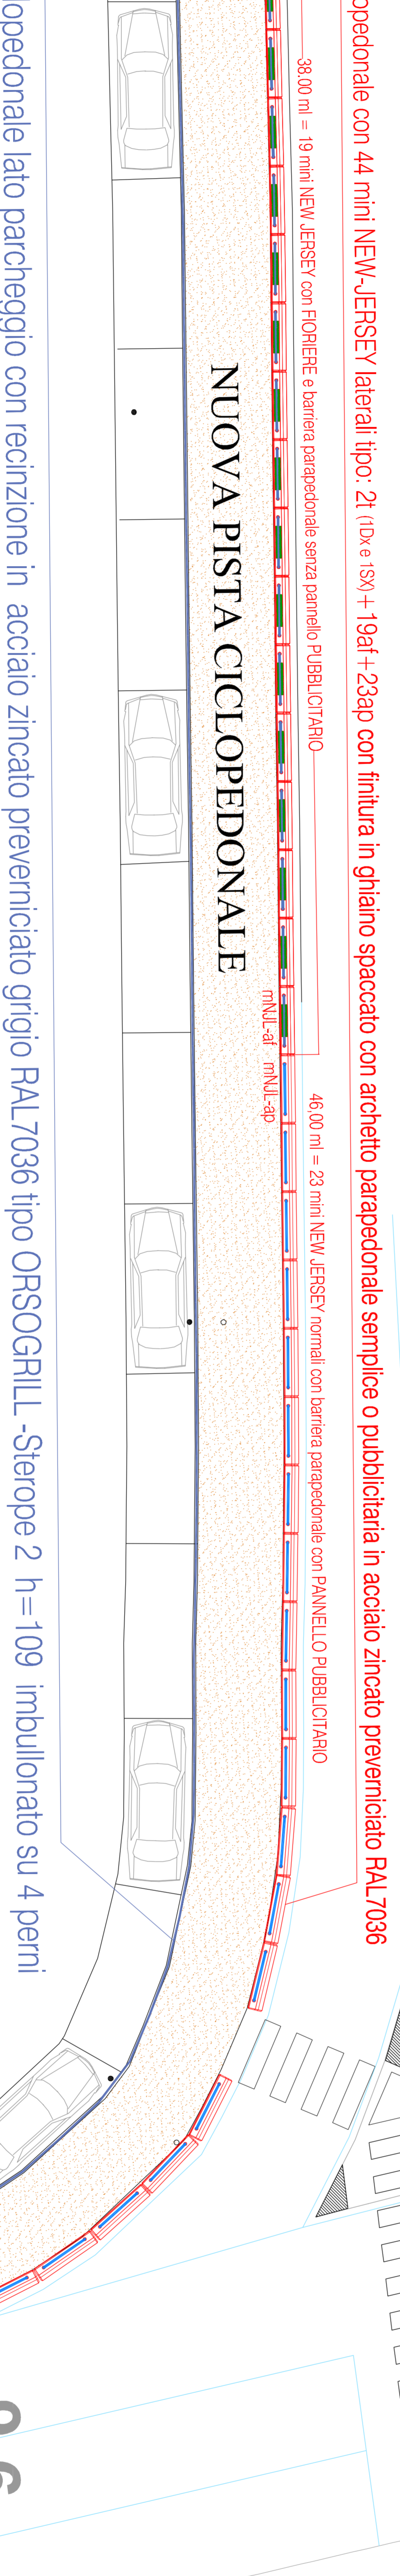


delimitazione pista ciclopedonale lato parcheggio con recinzione in acciaio zincato preventriciato grigio RAL7036 tipo ORSOGRILL - Sterope 2 h=109 imbullonato su 4 perni

# cheggio a raso OSPEDALE

sistemazione pista ciclopedonale a raso con mini new-jersey a lato parcheggio ospedale scala 1:100

10.2

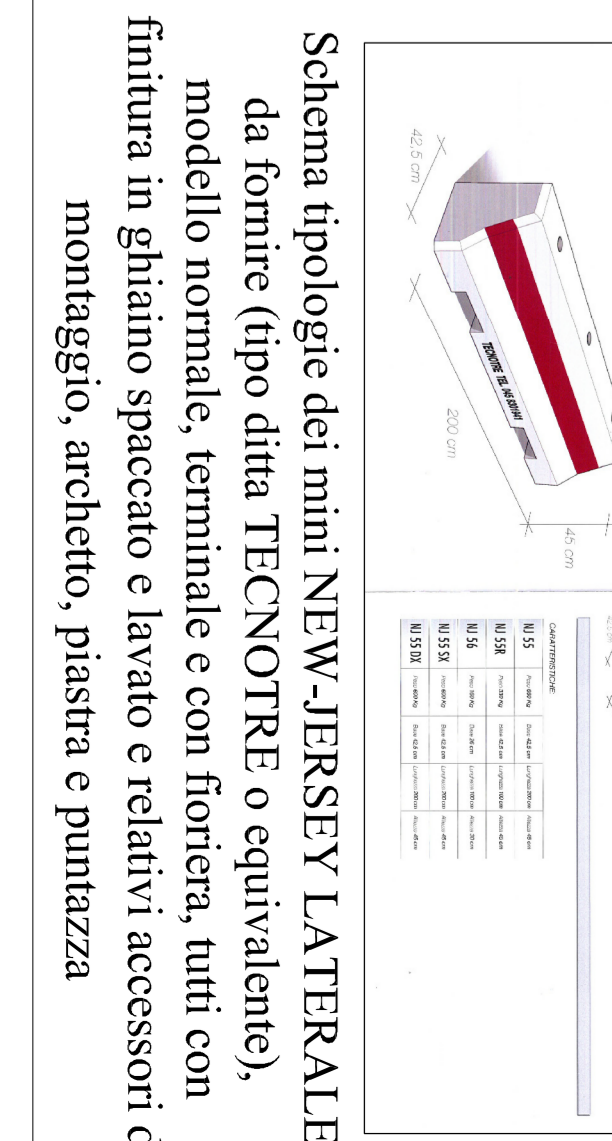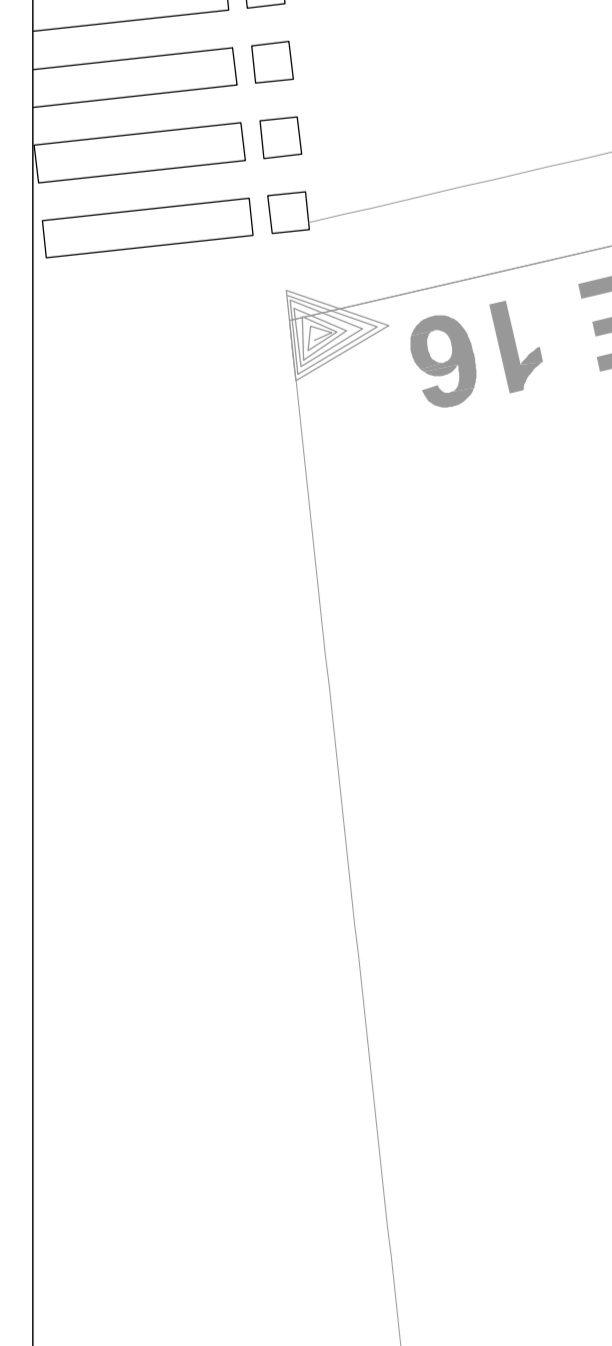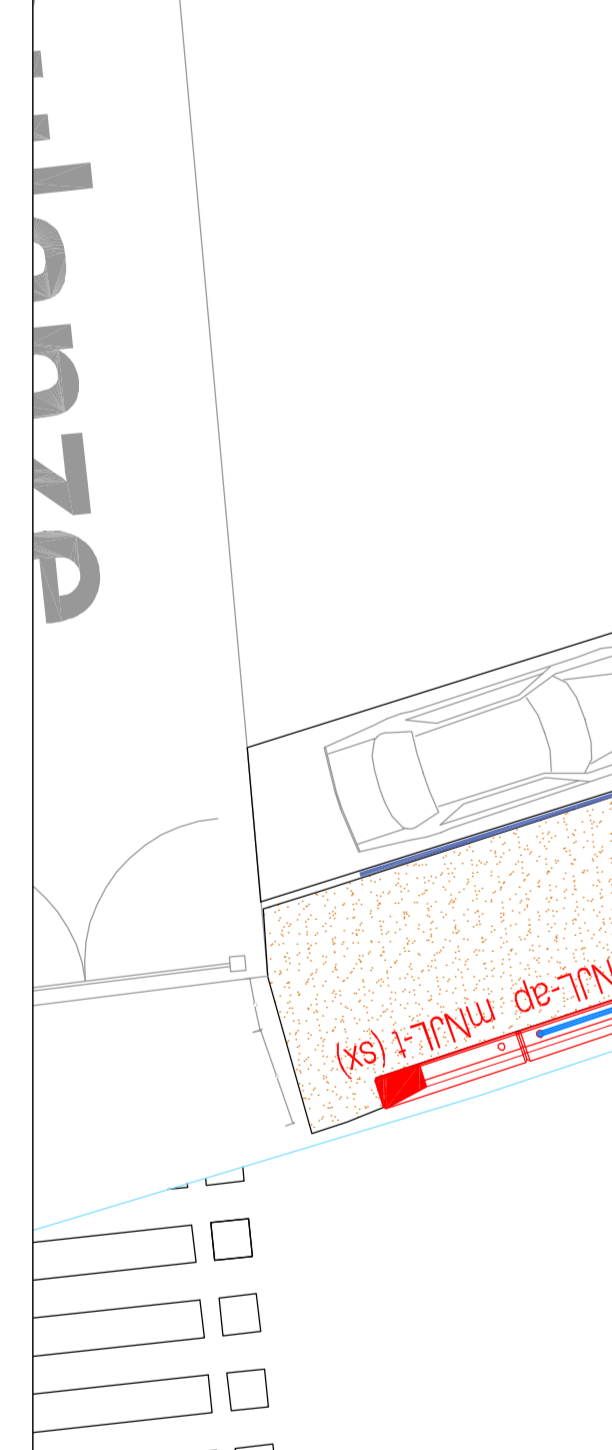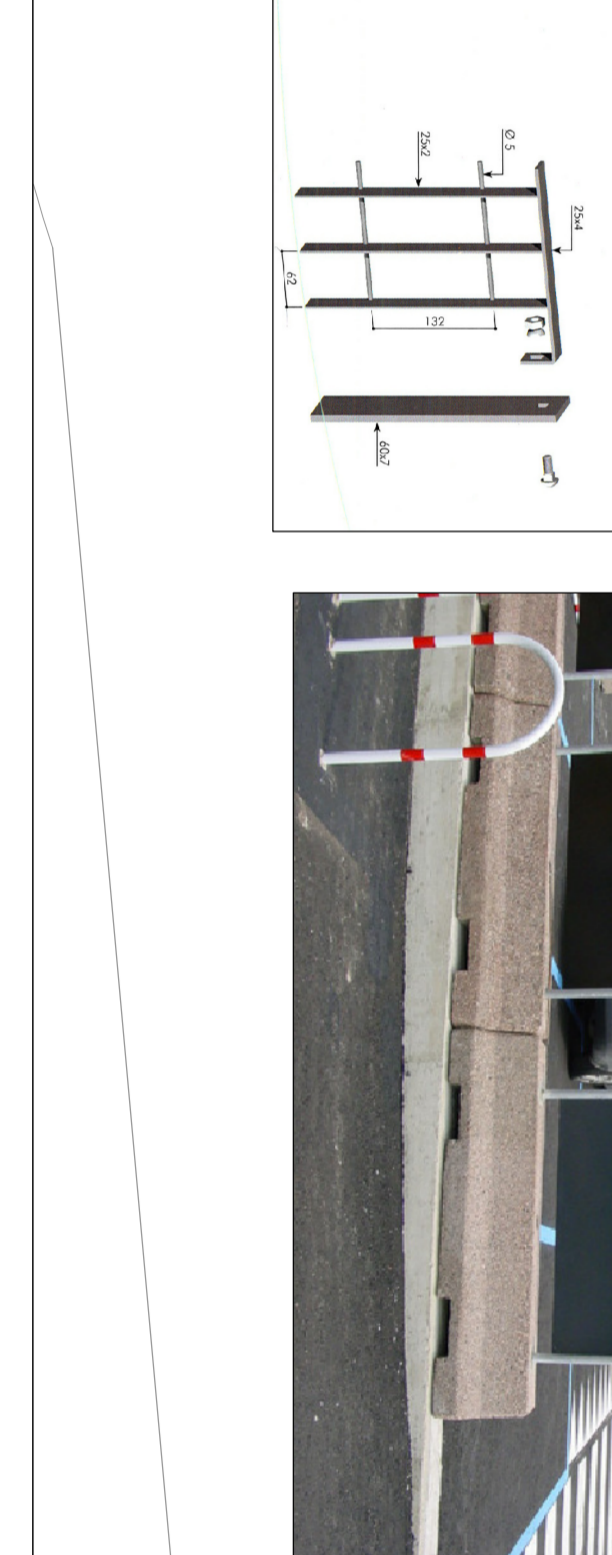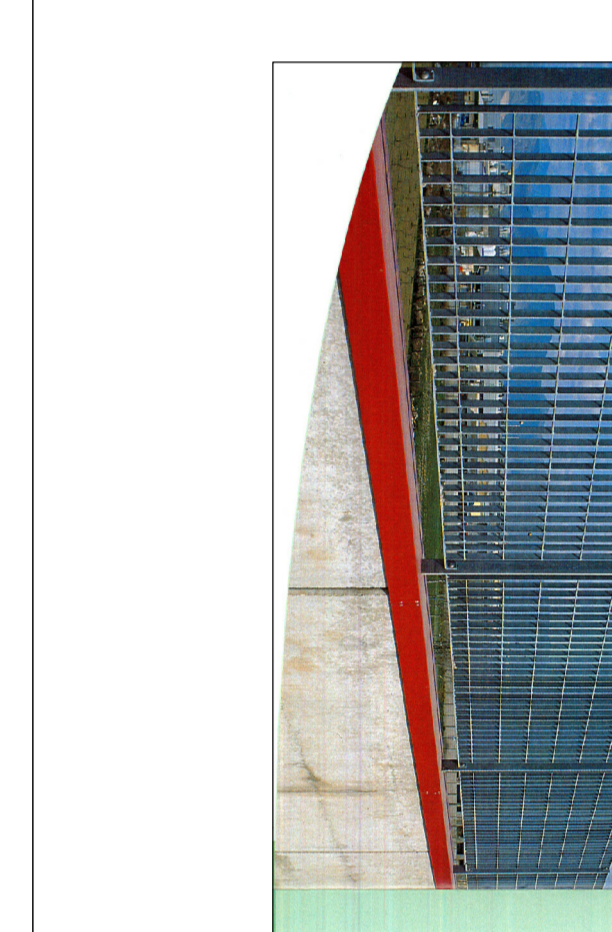

