
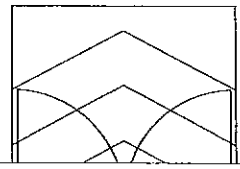


CSEB L'ARCOBACHEPO 1

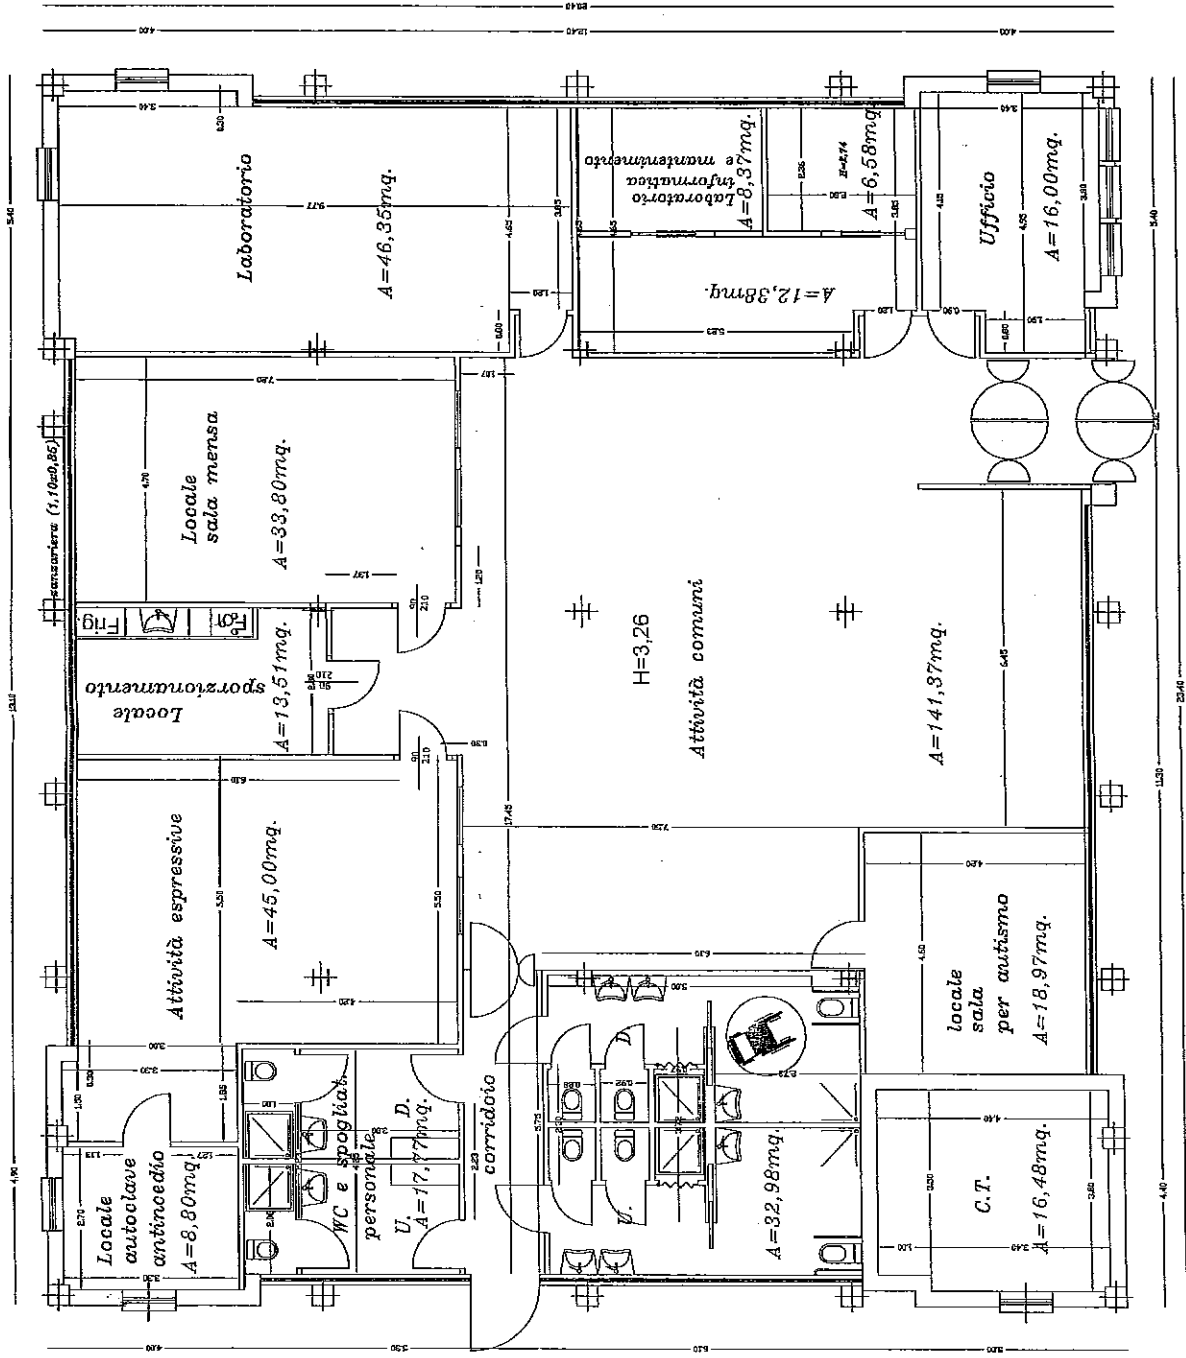

VIA D'ANNUNZIO

scala 1:200