






INFANZIA PIANO TERRA

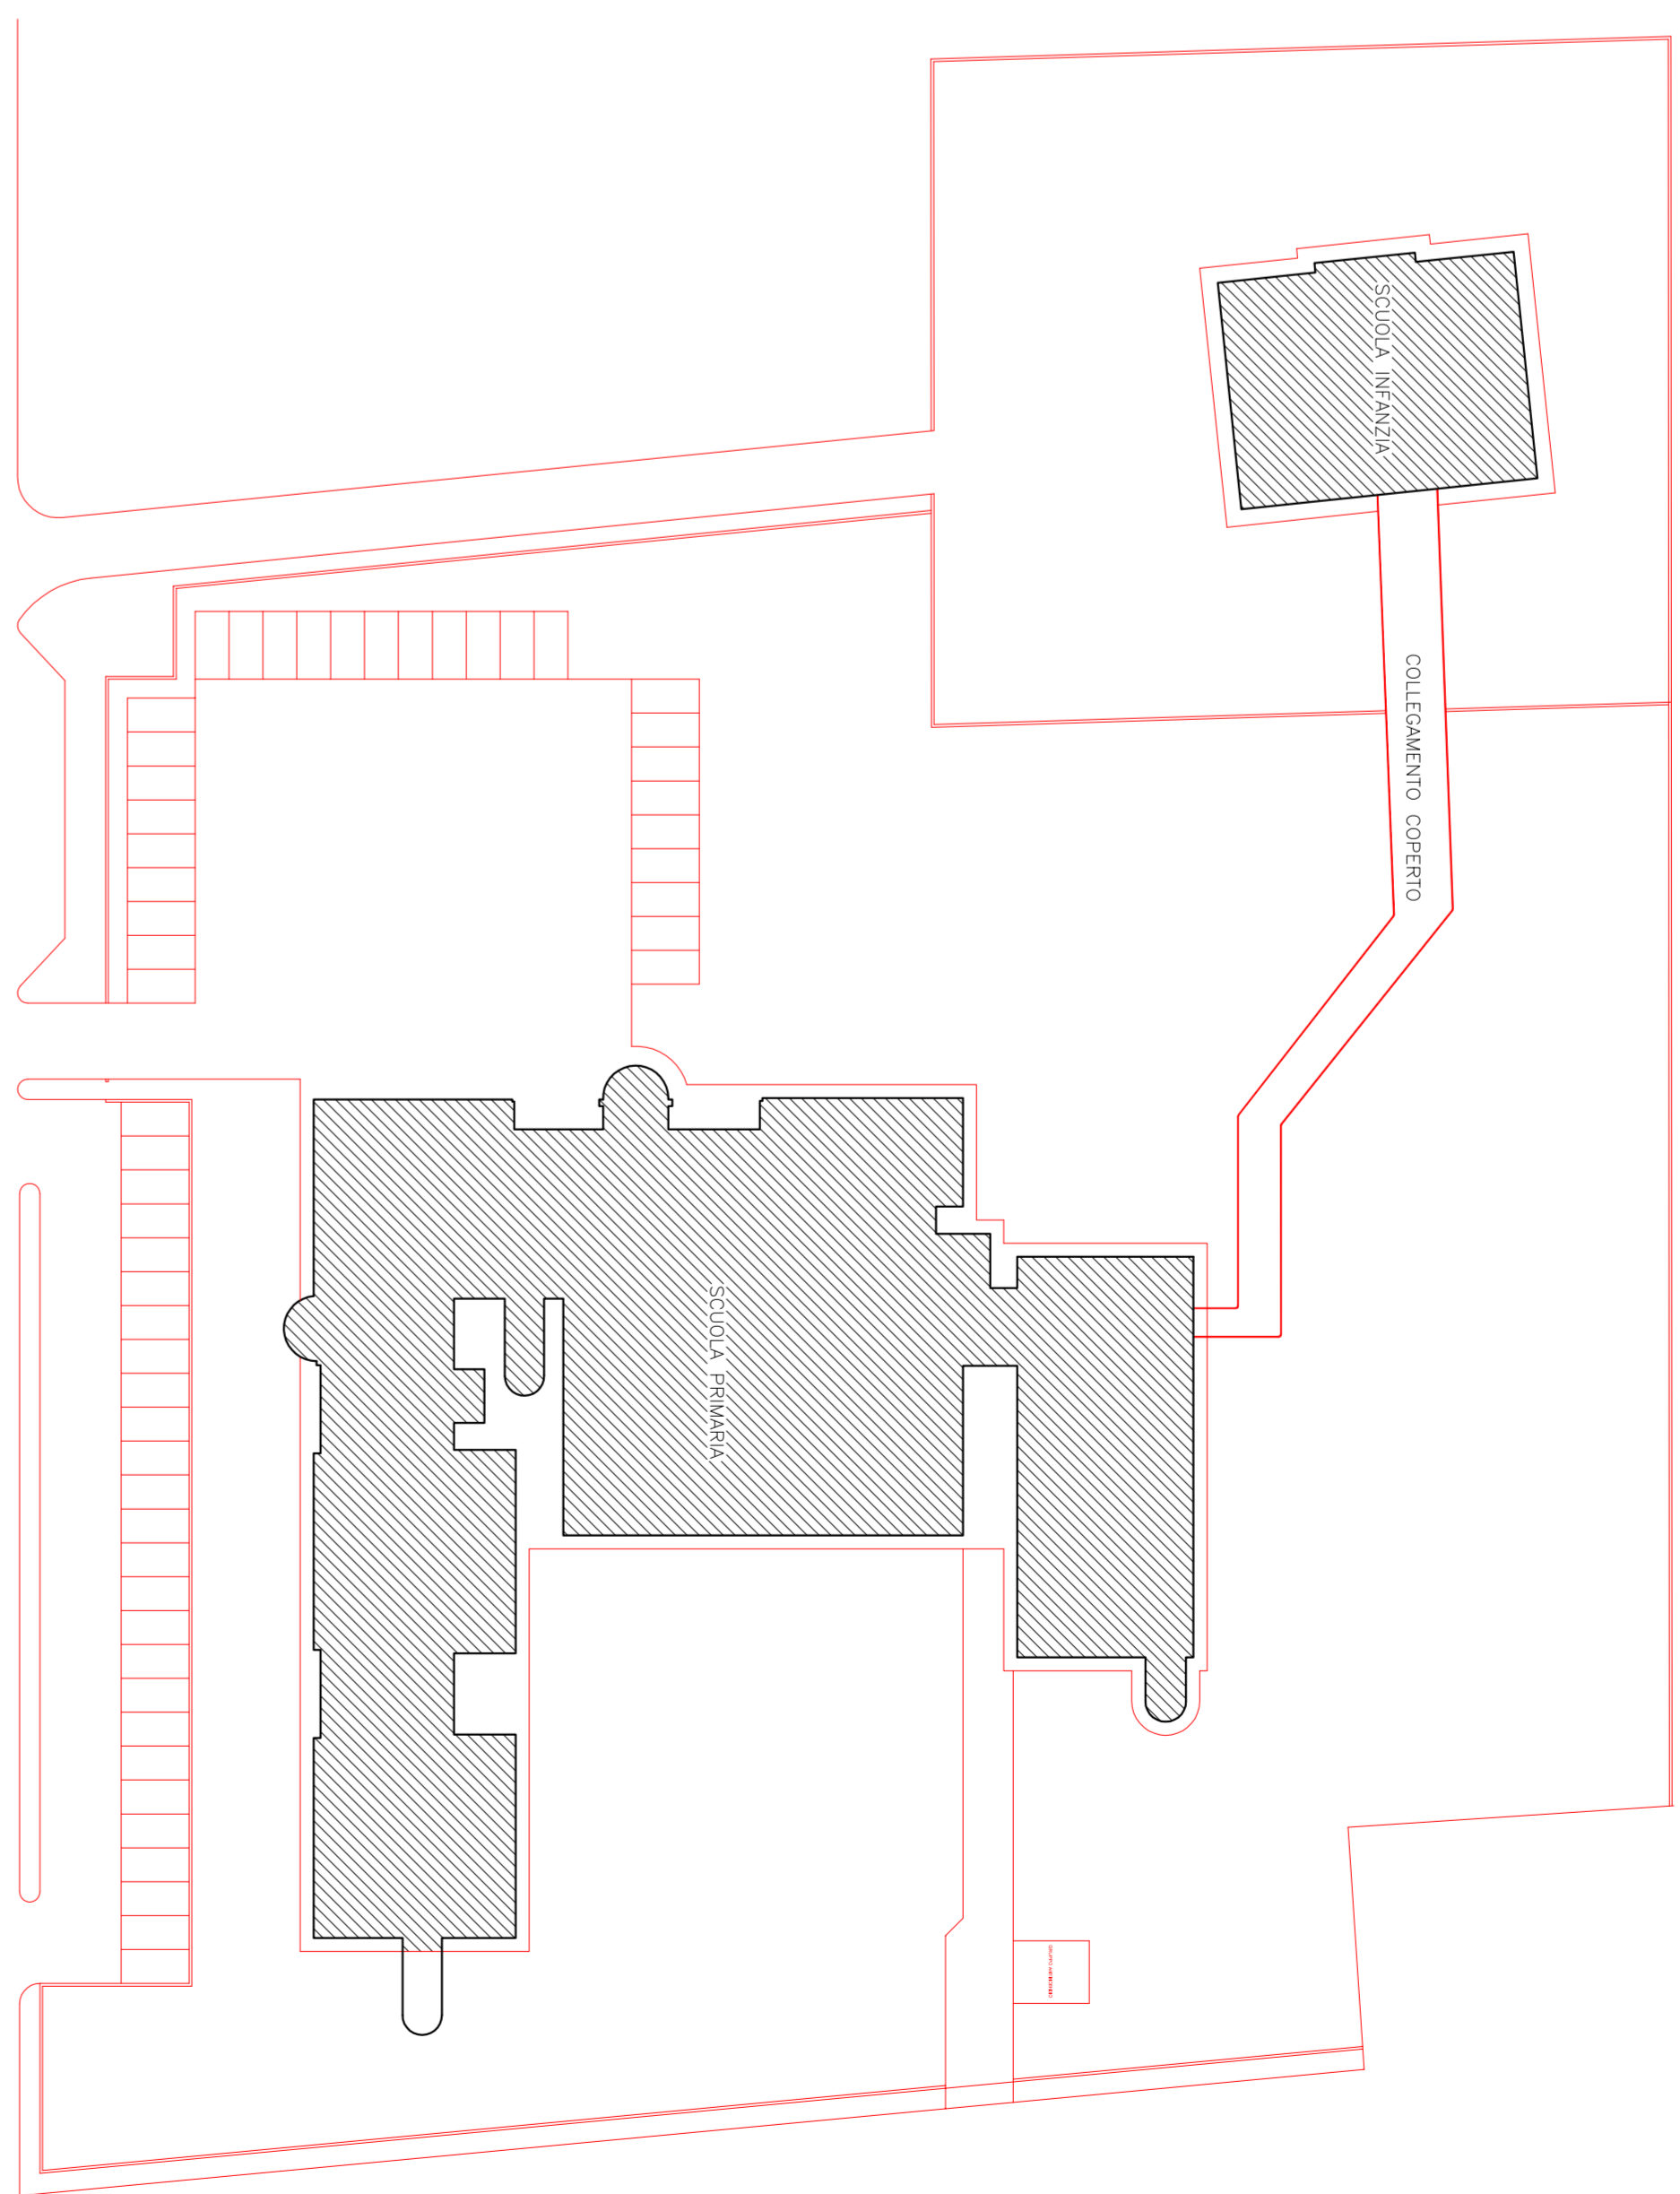


PLANIMETRIA GENERALE SC. 1:500

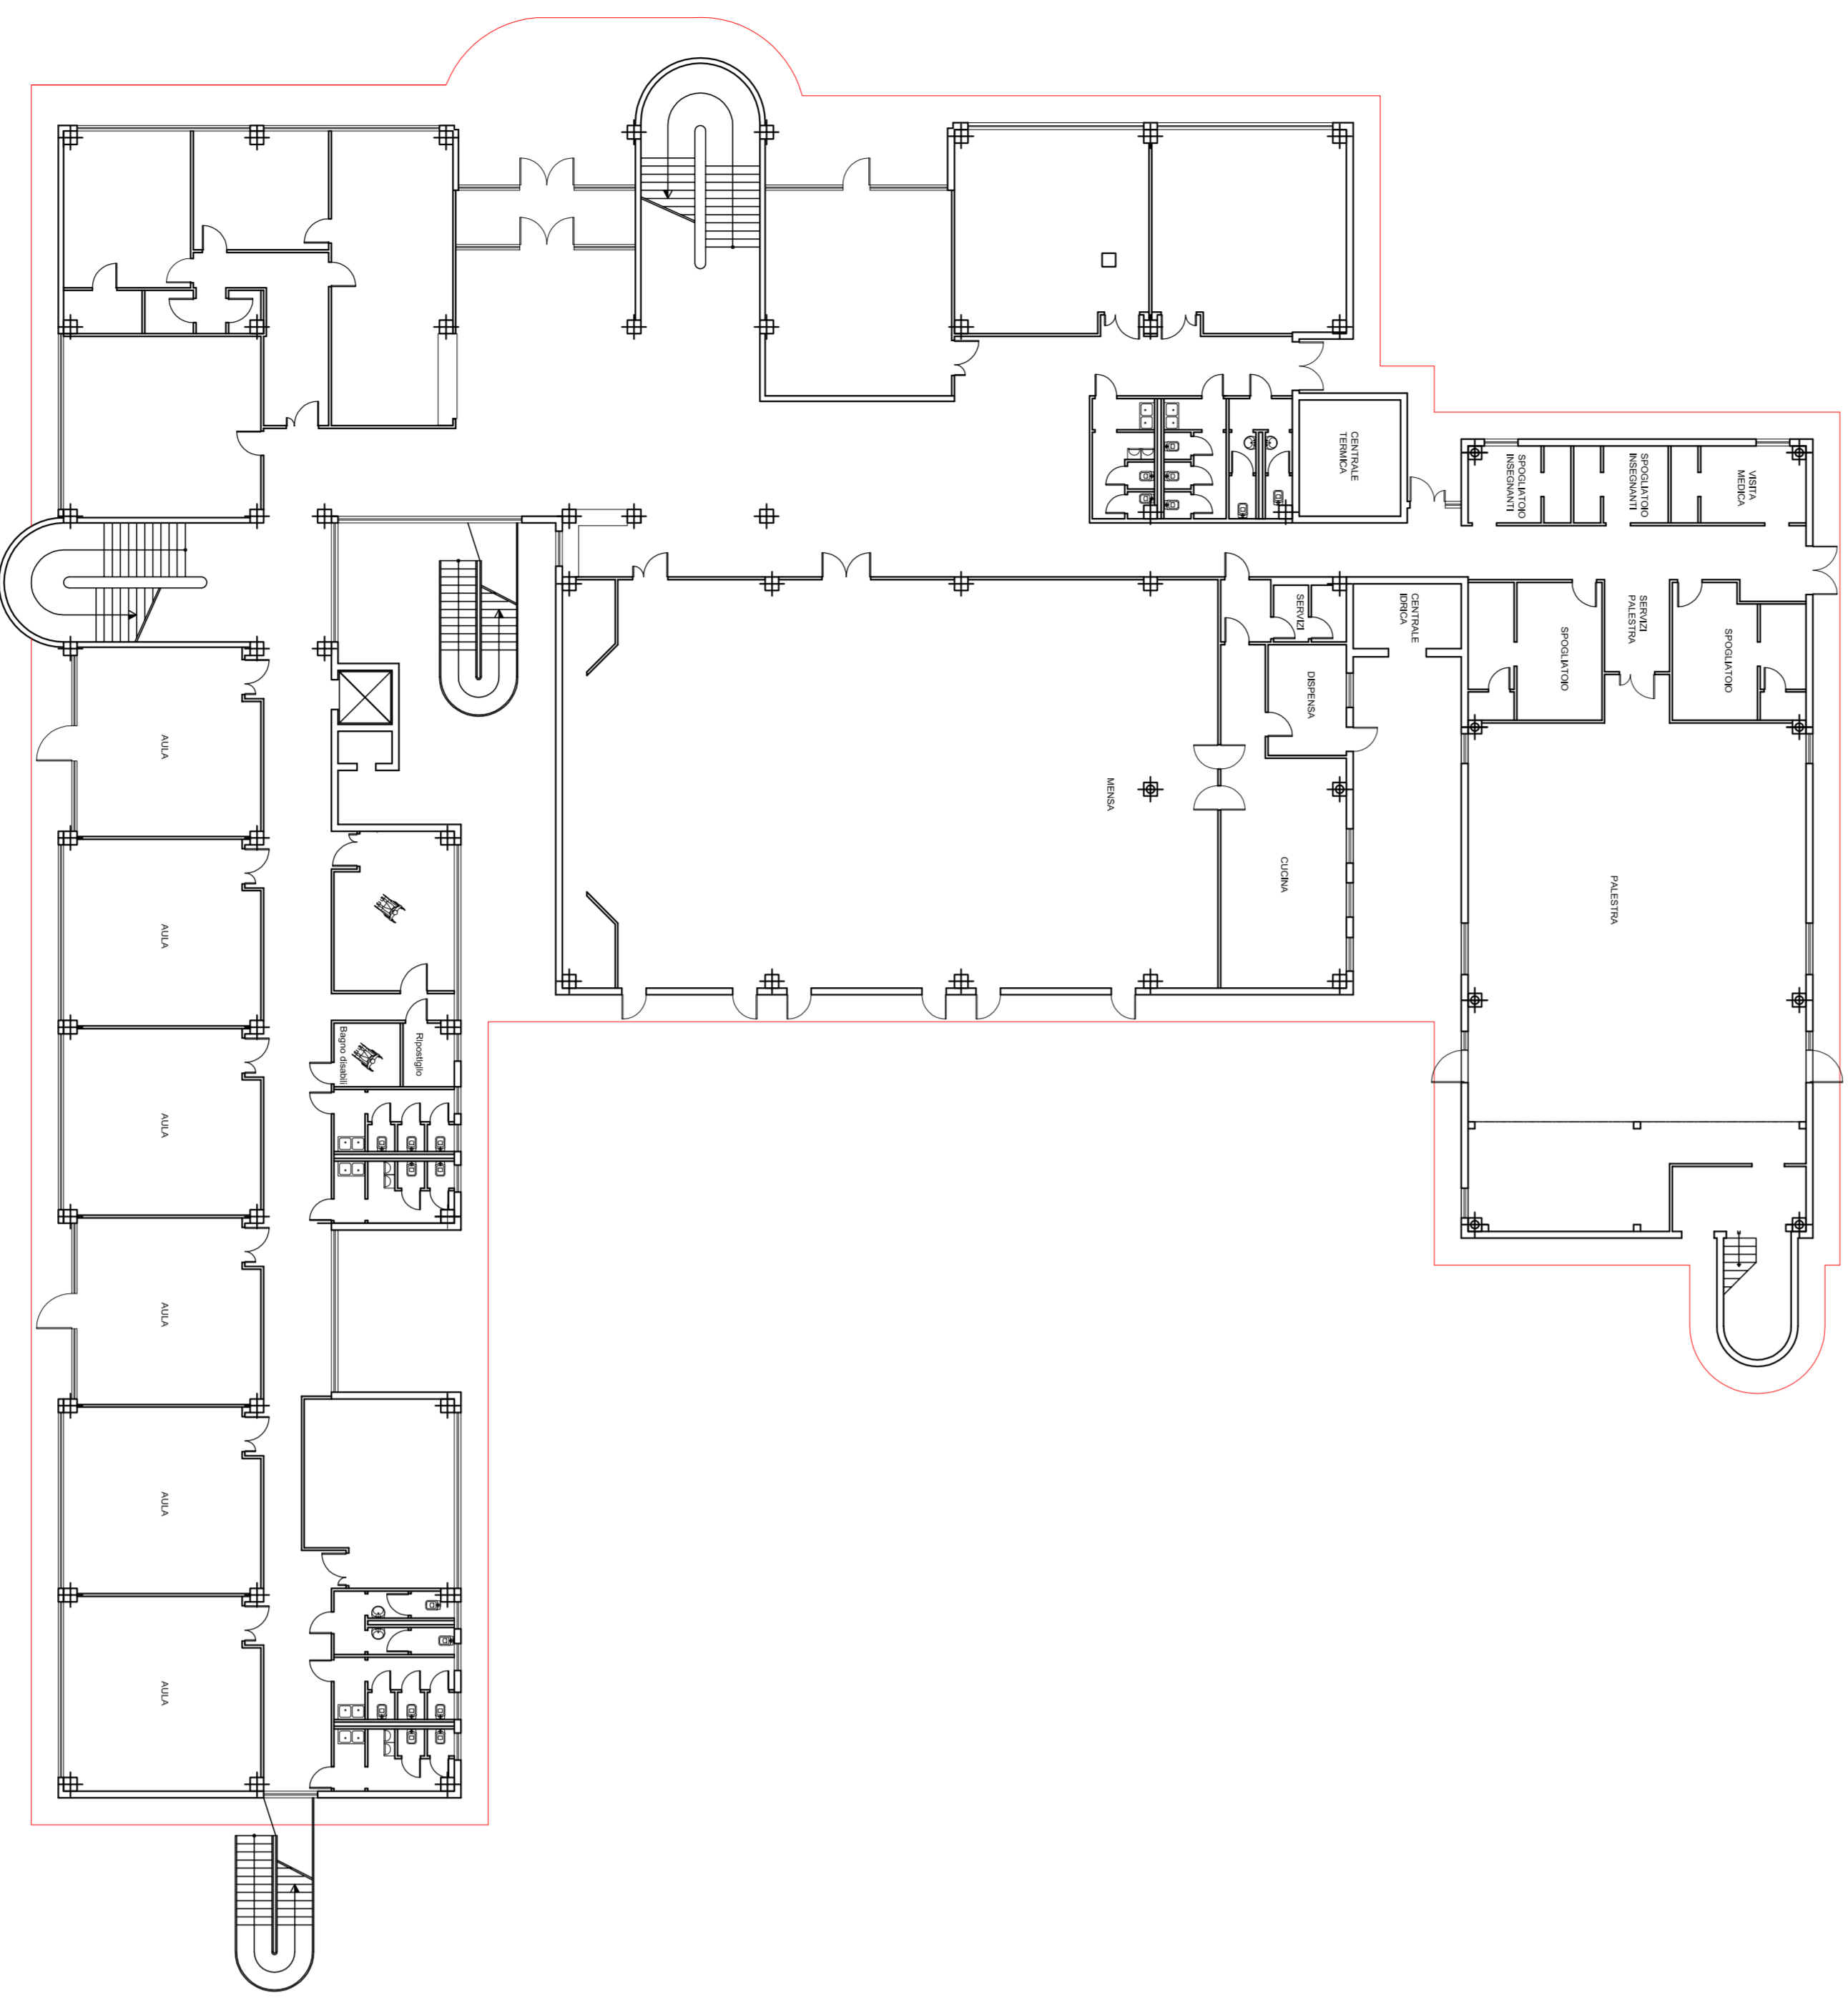

PRIMARIA PIANO TERRA

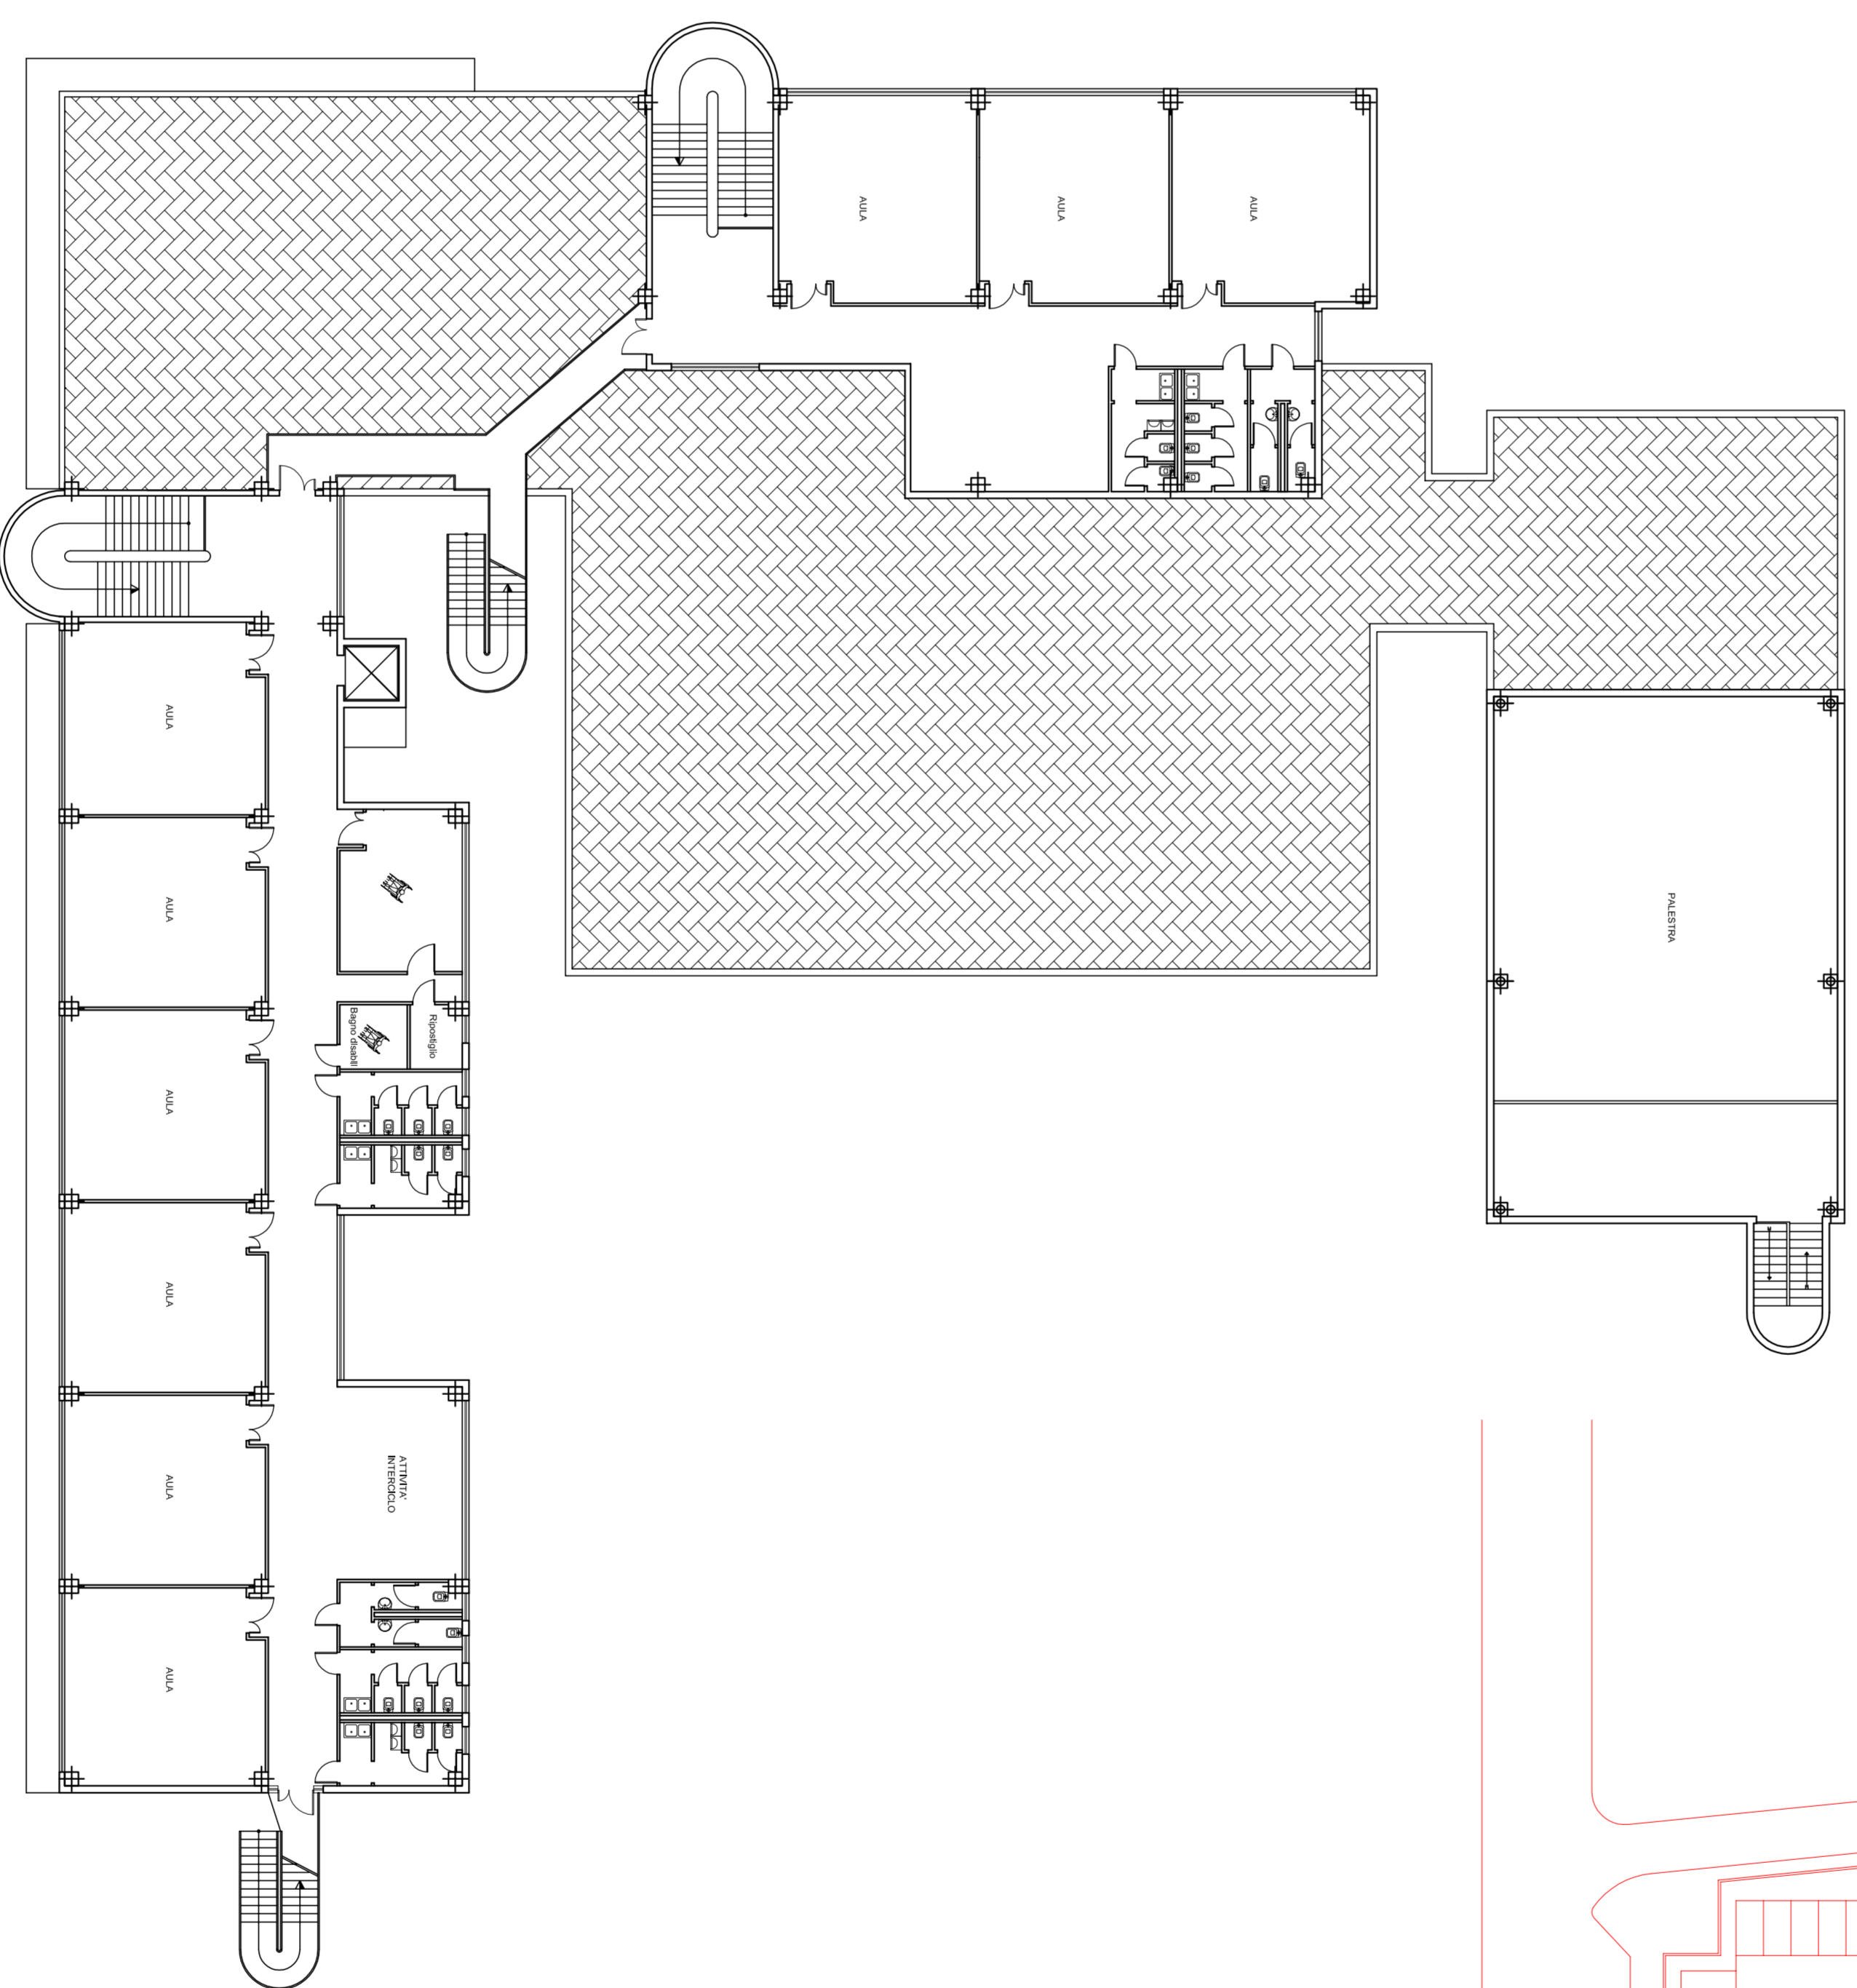

PRIMARIA PIANO PRIMO

|  |   |
|--|---|
|  <p><b>CITTÀ DI SAN BENEDETTO DEL TRONTO</b><br/>         SETTORE PROGETTAZIONE E MANUTENZIONE OPERE PUBBLICHE<br/>         VIALE DEI CASIERI 120 TEL. 0735 7941 COD. FISC. E PARTITA IVA 00280104464</p> |   |
| <p><b>SERVIZIO DI MANUTENZIONE DEL PATRIMONIO EDILIZIO SCOLASTICO 2013-2018</b></p>  |   |
| Data   | GIUGNO 2013   |
| Scala  | 1:200   |
| PROGETTO   | <p><b>PROGETTO ESECUTIVO</b> Ed. <b>B14</b></p> <p>PIANTE INFANZIA E PRIMARIA VIA ALFORTVILLE</p> |
| Geom. Luigi Morini   | Dot. Arch. Elio Rocco   |
| <p>Il Responsabile Unico del Procedimento<br/>         Dot. Arch. Elio Rocco</p>   |   |
| <p>Il Dirigente<br/>         Dot. Arch. Famush Danipanni</p>   |   |



ERROR: syntaxerror  
OFFENDING COMMAND: --nostringval--

STACK:

/Title  
( )  
/Subject  
(D:20130620173111+02'00')  
/ModDate  
( )  
/Keywords  
(PDFCreator Version 0.9.5)  
/Creator  
(D:20130620173111+02'00')  
/CreationDate  
(roccoe)  
/Author  
-mark-