


© 2014 - 2015 - 2016 - 2017 - 2018 - 2019 - 2020 - 2021 - 2022 - 2023 - 2024		
SETTORE PROGETTAZIONE E MANUTENZIONE OPERE PUBBLICHE INTELLETTUALI E SERVIZI PER IL TERRITORIO, C.P.F. 04/000000000000 SERVIZIO MANUTENZIONE STRADE		
RIPRISTINO DANNI CAUSATI DAGLI EVENTI ALLUVIONALI NOVEMBRE - DICEMBRE 2013		
SCALA 1:250	PROGETTO ESECUTIVO	ELABORATION
DATA		
PROGETTISTA Geom. Angelo Mordica Geom. Romeo Caporali		
L. RESPONSABILE LAVORI DEL PROGETTO Geom. Romeo Caporali		L. LAVORANTE Attilio Casarini Disegnatore


STRALCIO AEROFOTOCARTA

Scala 1:20.000

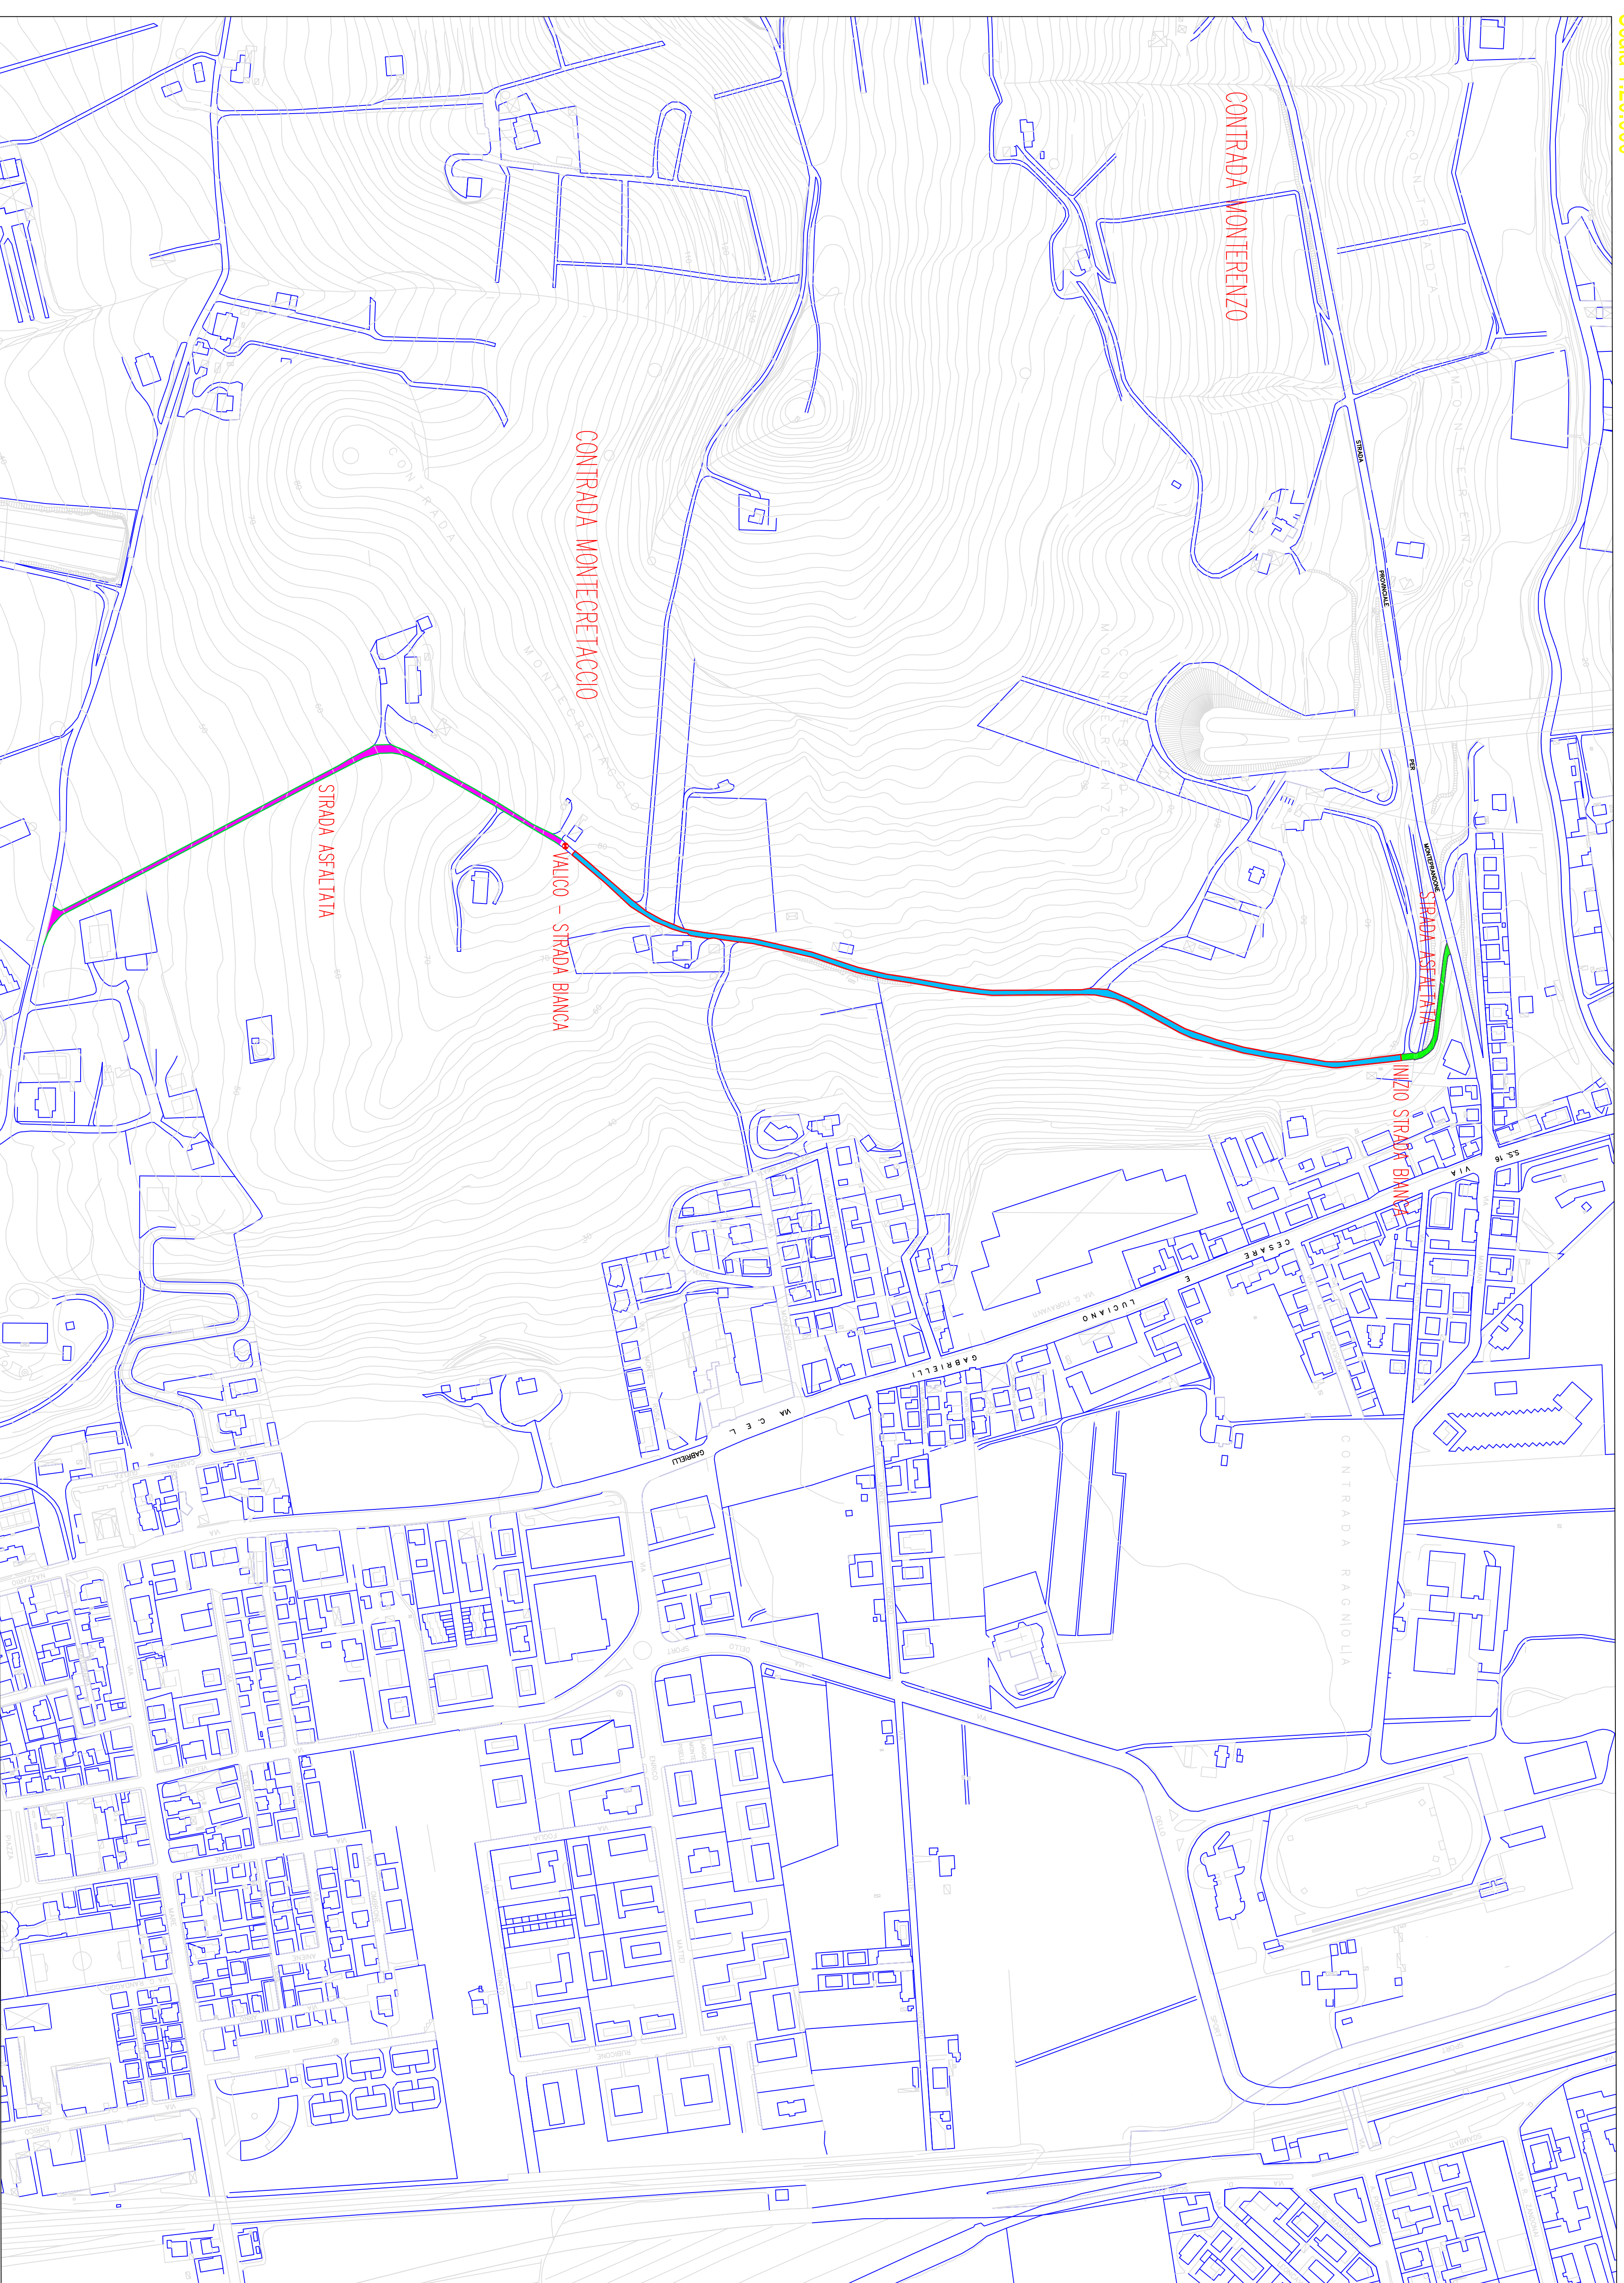

SEZIONE CON MURO IN C.A.

Scala 1:25

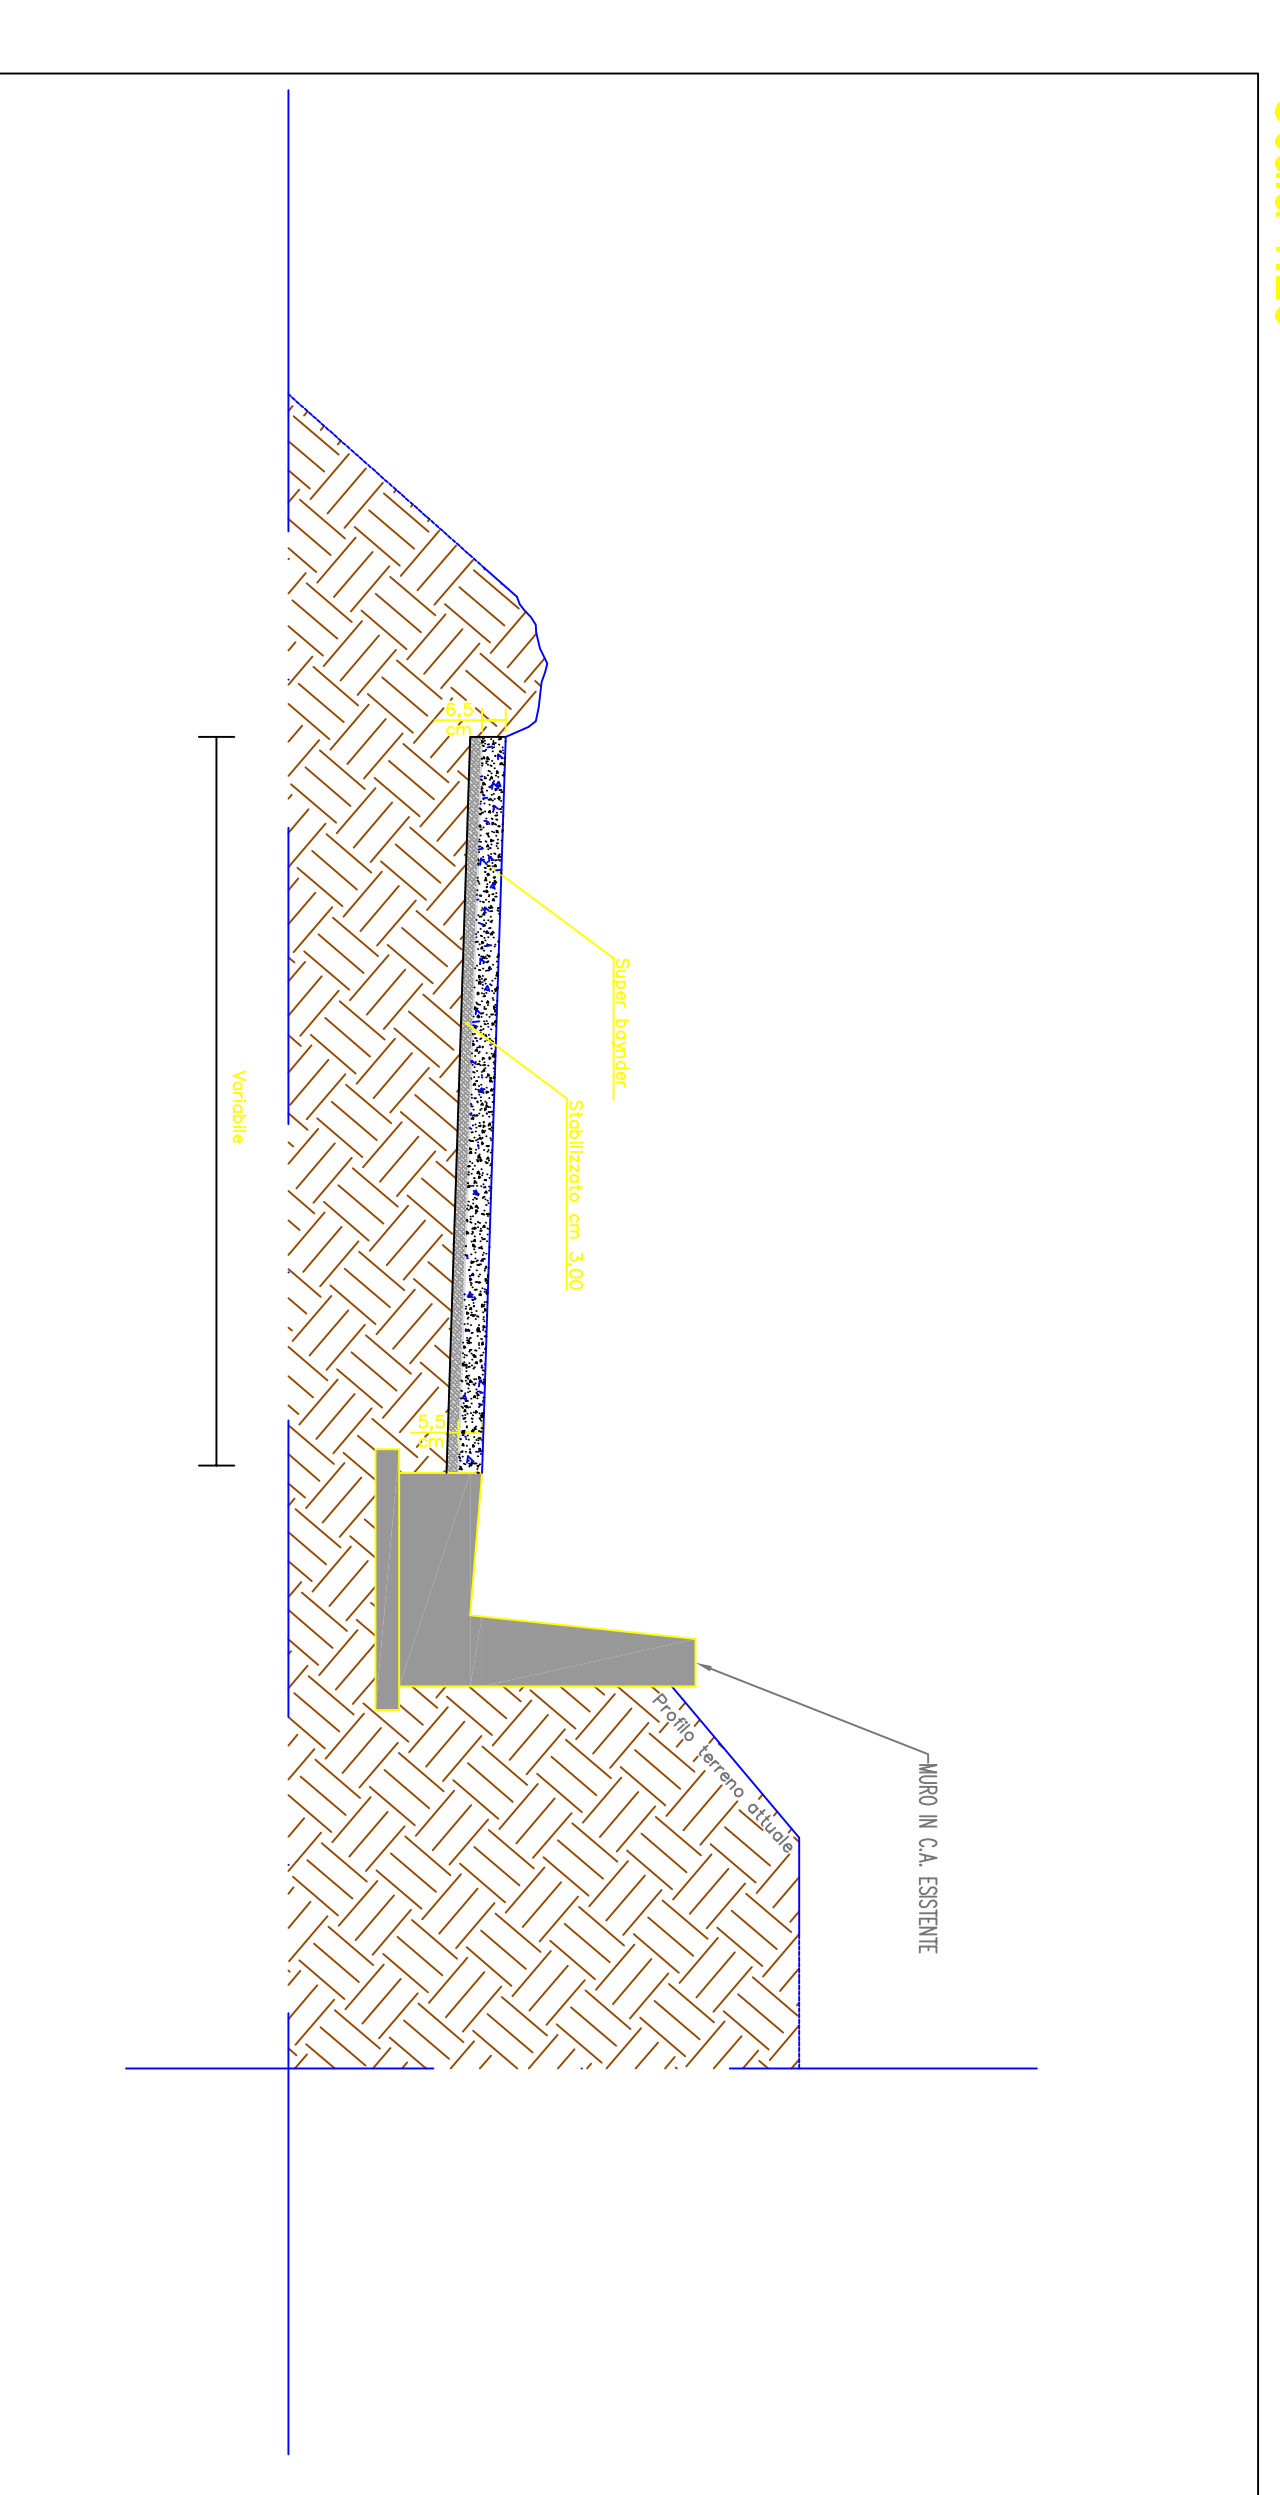

SEZIONE CON ZANELLA IN CLS

Scala 1:25

