Layout cantiere

montaggio struttura
e finiture

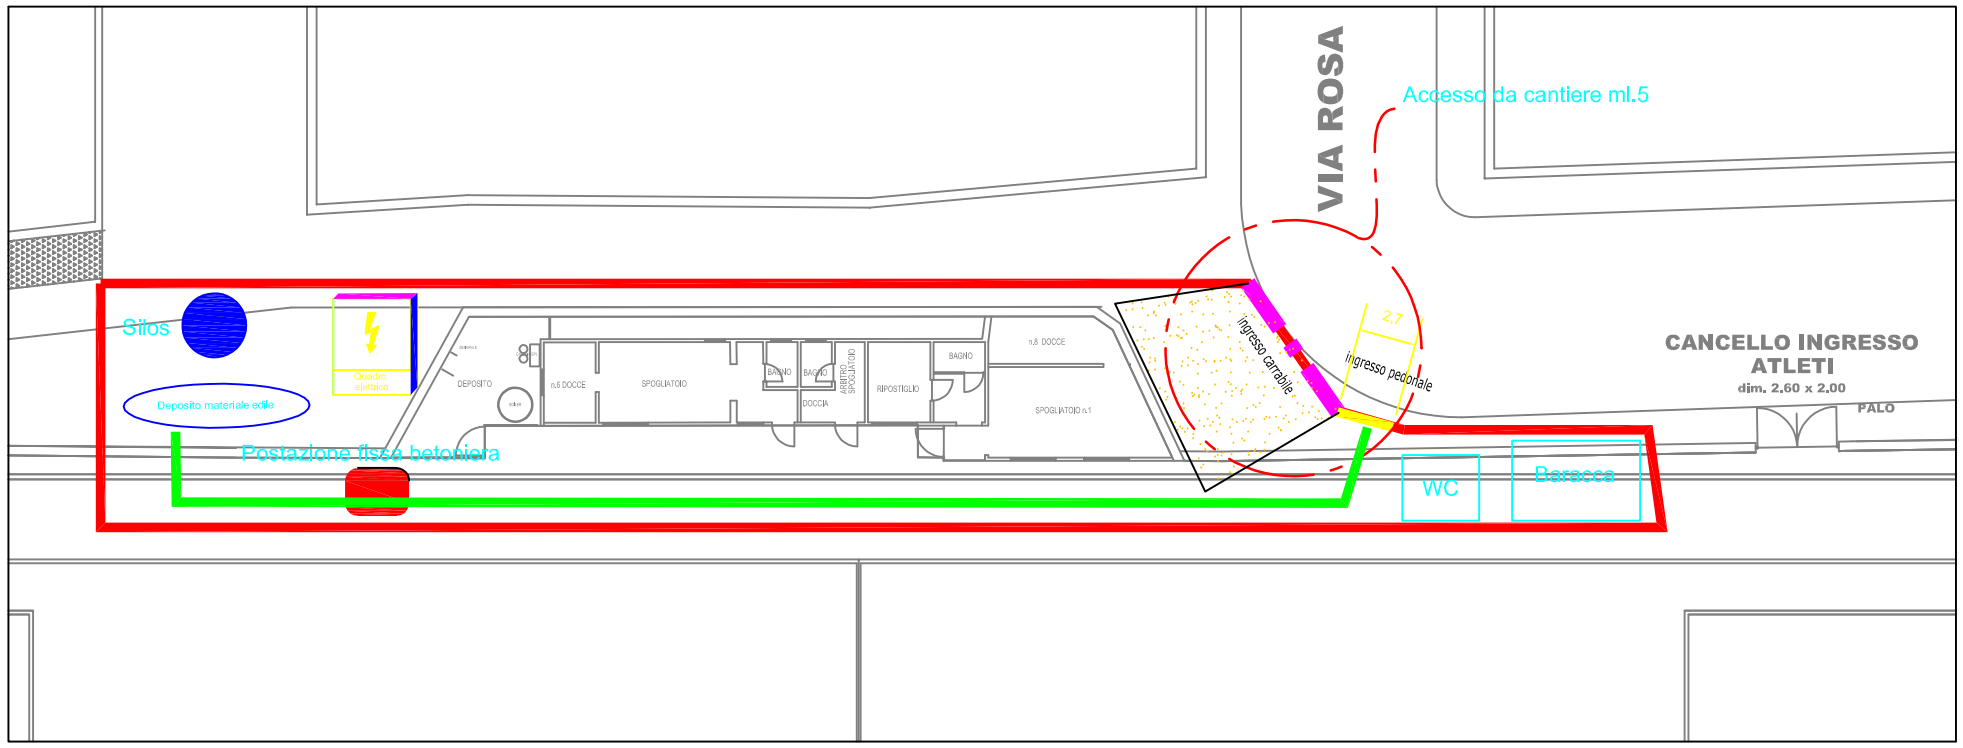

Legenda opere di cantieramento

- Viabilità pedonale
- Recinzione
- Ingresso carrabile
- Ingresso pedonale
- Baracca di cantiere
- Bagno
- Postazione betoniera
- Quadro elettrico con messa a terra
- Silos
- Deposito materiale
- Area manovra mezzi