CRONOPROGRAMMA DELLE LAVORAZIONI
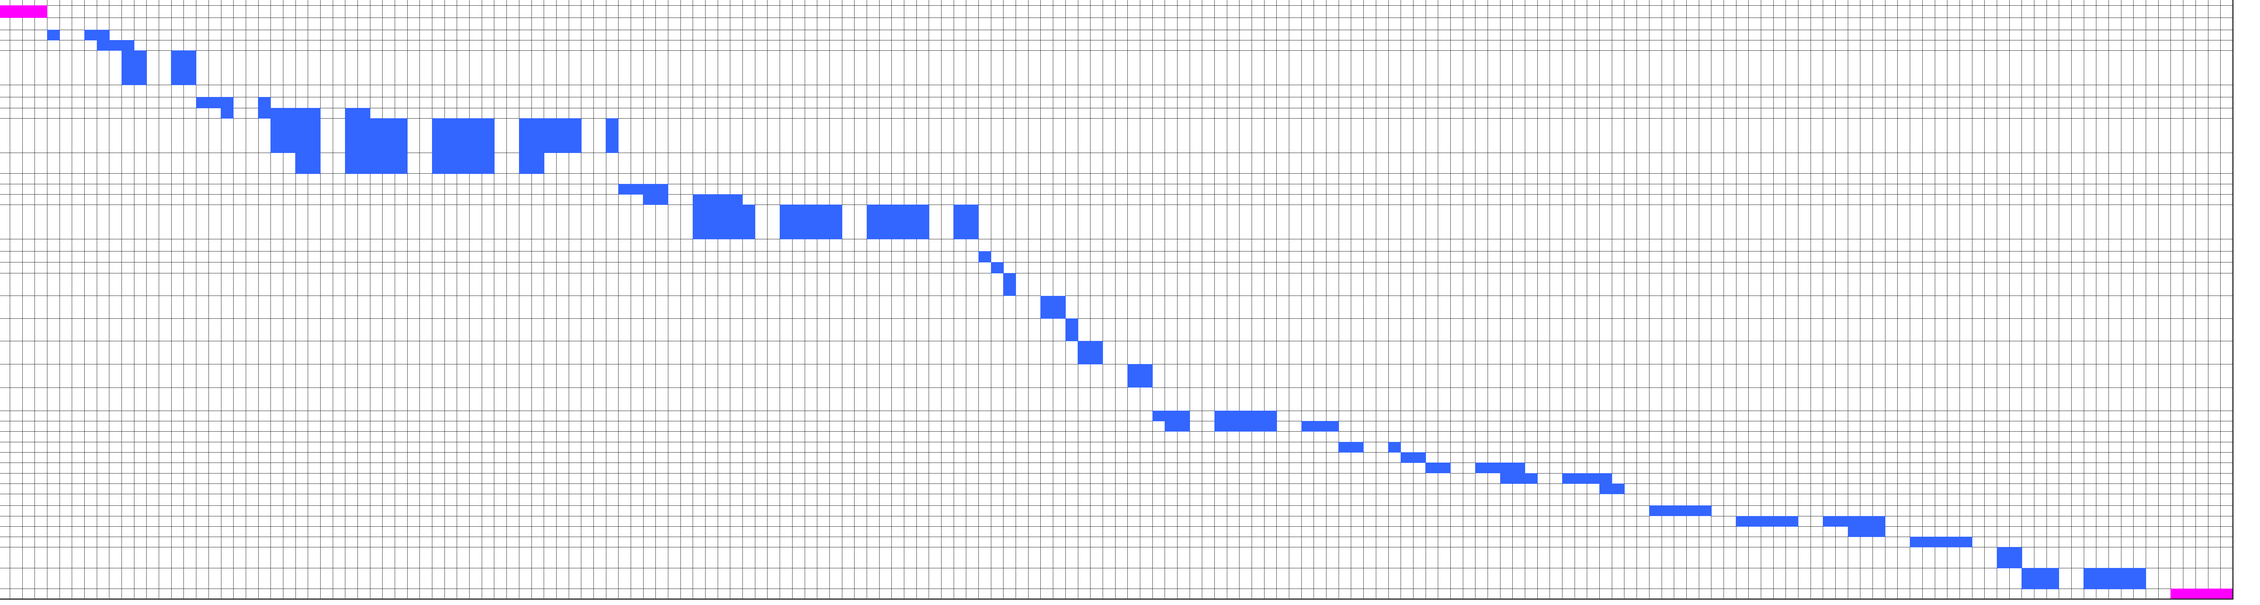
N.	LAVORAZIONI
1	Impianto Cantiere
	PISTA CICLABILE
2	Scavo apertura cassonetto
3	Realizzazione massicciata
4	Realizzazione massetto (casseratura, armatura metallica, getto calcestruzzo, finitura superficiale in quarzo)
	CAMMINAMENTI INTERNI
5	Scavo apertura cassonetto
6	Realizzazione massicciata
7	Realizzazione massetto (casseratura, armatura metallica, getto calcestruzzo, finitura superficiale in quarzo)
8	Realizzazione percorso per ipovedenti "LOGES"
	VIALE DELLE PALME
9	Scavo apertura cassonetto
10	Realizzazione massicciata
11	Realizzazione massetto (casseratura, armatura metallica, getto calcestruzzo, finitura superficiale in quarzo)
	RECINZIONE FF.SS.
12	Scavo fondazione
13	Getto magrone
14	Realizzazione armatura metallica in fondazione
15	Getto calcestruzzo di fondazione previa casseratura
16	Realizzazione armatura metallica in elevazione
17	Getto calcestruzzo in elevazione previa casseratura
18	Posa in opera di recinzione metallica plastificata
	PREDISPOSIZIONE IMPIANTO DI IRRIGAZIONE
19	Scavi
20	Posa in opera tubazioni
	FONDAZIONE BIOSFERA
21	Scavi
22	Getto magrone
23	Realizzazione armatura metallica
24	Getto strutture in fondazione
25	Rinterro di finitura
	PREDISPOSIZIONE IMPIANTO ELETTRICO
26	Scavi
27	Posa in opera tubazioni e pozzetti
28	Getto di calcestruzzo a protezione cavidotti
29	Rinterri di finitura
30	Ripristini pavimentazioni in conglomerato bituminoso
31	Realizzazione plinti di fondazione per pali di illuminazione
32	Smobilitazione cantiere e sistemazioni finali