




PROGETTAZIONE  
SETTORE ASSISTO DEL TERRITORIO  
Ufficio Urban e Regole Edilizie

RESPONSABILI DEL PROGETTO  
Ing. G. Camporotondo  
Ing. G. Camporotondo  
Dott. S. Scattolon  
Dott. M. Cicali  
Ing. M. Cicali

COLLABORATORI E SEGN. GRAFICA  
Ing. G. Camporotondo  
Ing. G. Camporotondo  
Ing. M. Cicali  
Ing. M. Cicali

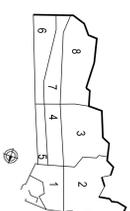

ASSESSORE ALL'URBANISTICA SINDACO  
Ing. D. Manfredi

SEGRETARIO GENERALE  
Ing. E. Geronzi

ASSONOMETRIA e VISTE D'INSIEME  
TIPOLOGIA EDILIZIA - AGGREGAZIONE DELLE UNITA' ABITATIVE


ELAB. 06

SCALA 1 : 200

Novembre 2004


## ASSONOMETRIA

SCALA 1 : 200

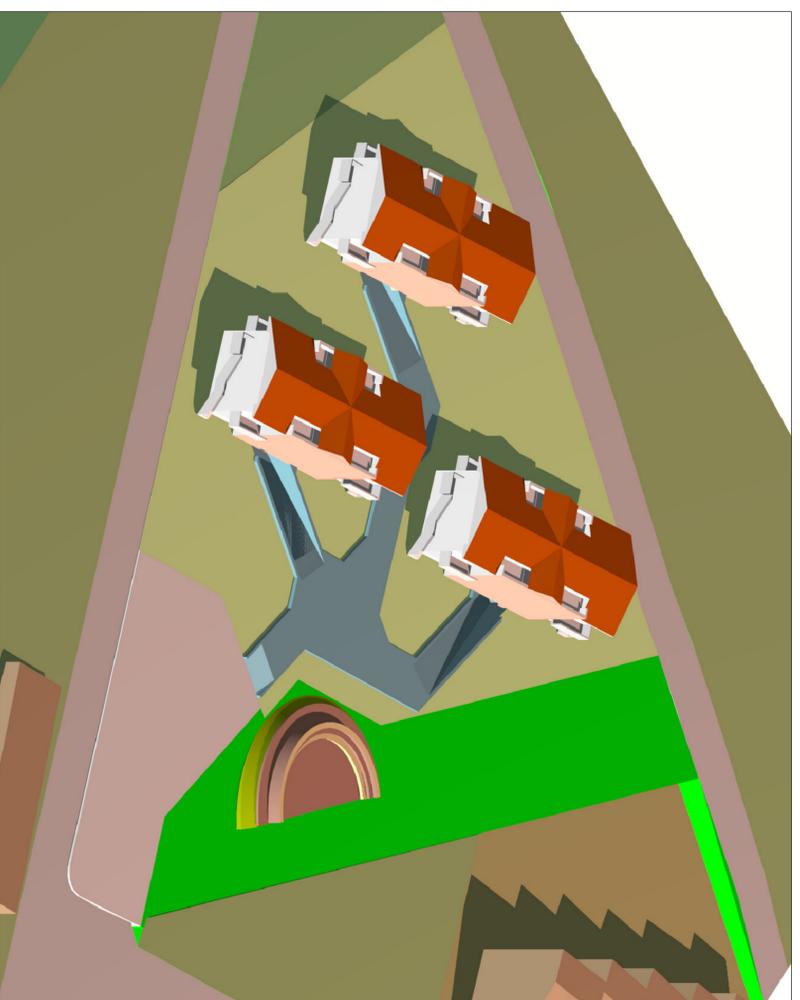

## TIPOLOGIA EDILIZIA - AGGREGAZIONE DELLE UNITA' ABITATIVE

SCALA 1 : 200

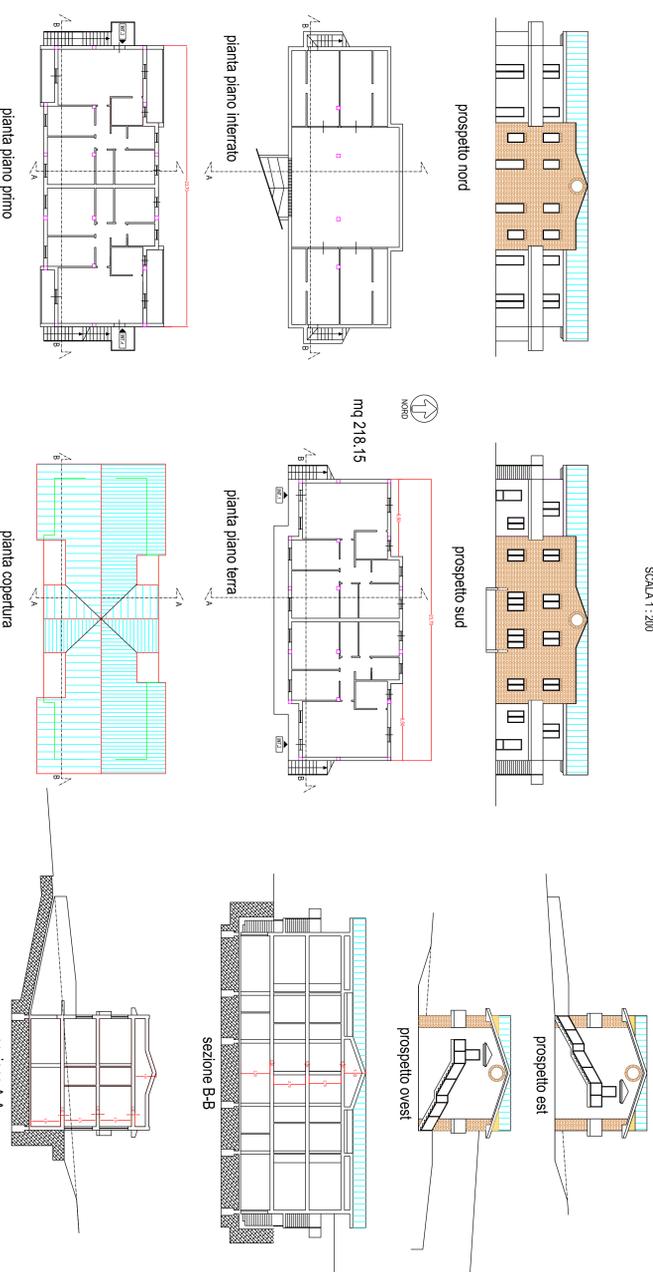


## VISTE PROSPETTICHE



VISTA da SUD



VISTA da SUD-EST

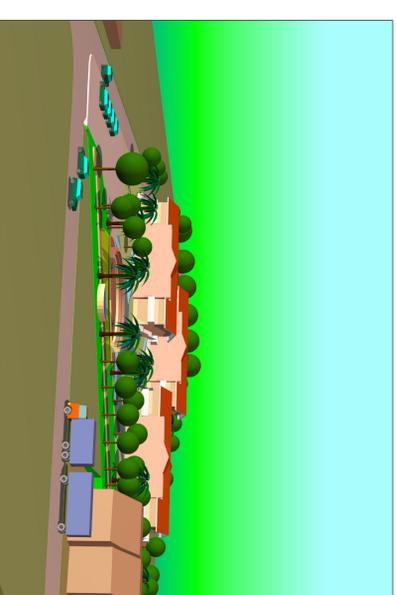

VISTA da SUD



VISTA da SUD-OVEST



VISTA da OVEST



VISTA da NORD