






PROGETTAZIONE
SETTORE ASSISTENZIALE TERRITORIO
Ufficio Piano e Regia in Edilizia
RESPONSABILI DEL PROGETTO
Dott. Ing. Saverio Adamo, Ing. Fernando
Dott. Ing. Tullio Pavesi e Ing. Gianluca
Dott. Ing. M. Costa
COLLABORATORI E REDAZIONE GRAFICA
Ing. G. Turchi
Ing. G. Mariani




ELAB. 07
SCALA 1:300
SCALA 1:300
SCALA 1:100
Novembre 2004

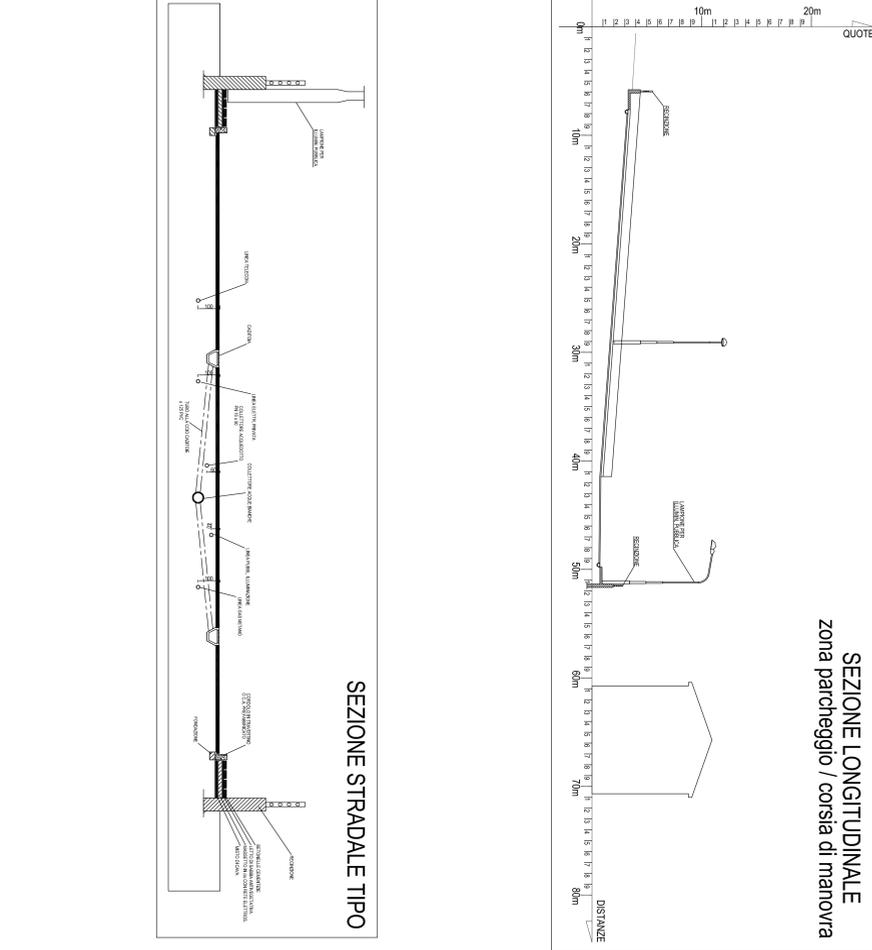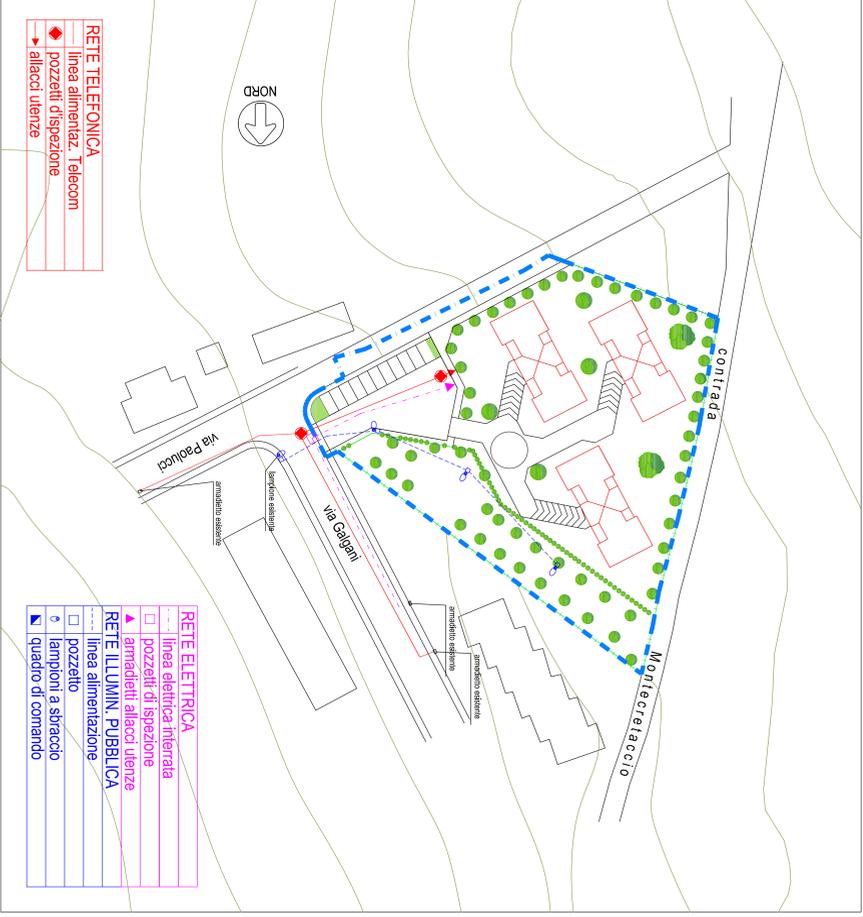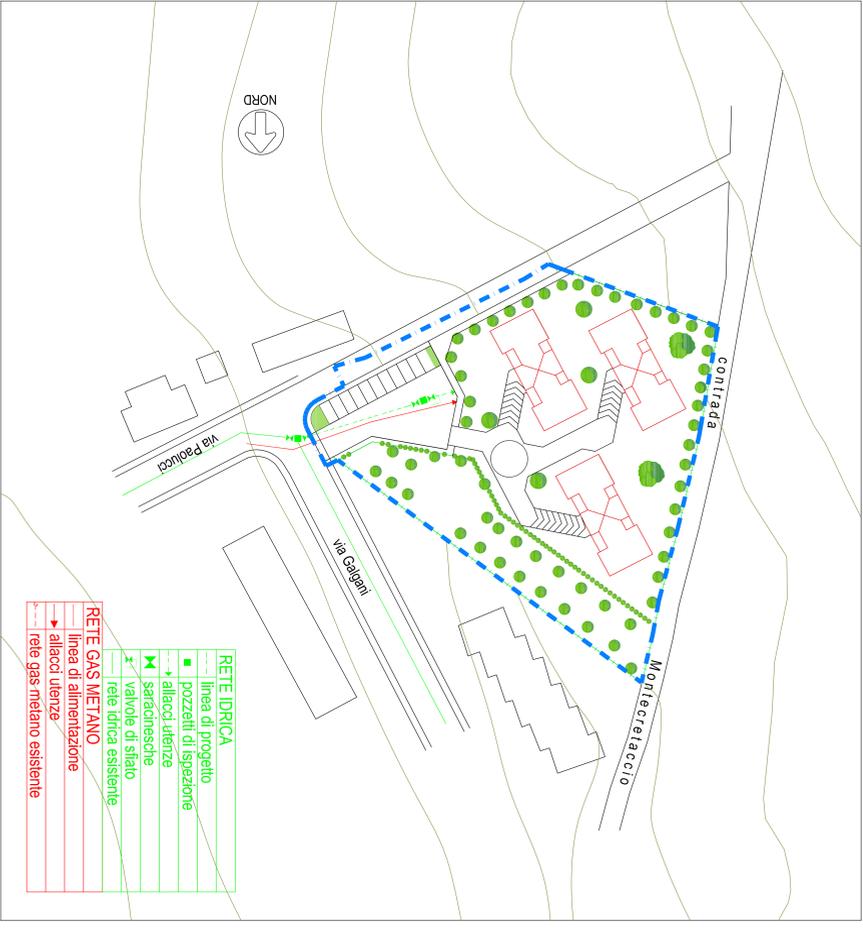

PROFILO FOGNE NERE

n° pozzetto	1	2	3	4
Dist. parziali	0,00	16,50	41,55	67,50
Quota strada	31,20	30,00	28,00	28,50
Quota fondo fogna	30,00	28,50	27,00	25,50
Sezione fogna	φ 250			
Pendenza fogna	7%	8%	5%	

PROFILO FOGNE BIANCHE

n° pozzetto	A	B	C
Dist. parziali	0,00	16,50	41,55
Quota strada	31,20	29,30	28,00
Quota fondo fogna	30,20	28,00	27,00
Sezione fogna	φ 315		
Pendenza fogna	6%	8%	

