CITTA' DI SAN BENEDETTO DEL TRONTO
PROVINCIA DI ASCOLI PICENO

PIANO DI COMPARTO

in attuazione al Piano Regolatore Portuale approvato con D.G.R. n. 651/2014

PROGETTAZIONE

SETTORE GESTIONE DEL TERRITORIO ED ATTIVITA' PRODUTTIVE
Ing. Germano Polidori

SERVIZIO PIANIFICAZIONE URBANISTICA
Dott. Gionni Tiburtini
Geom. Massimo Forlini

COMUNE DI SAN BENEDETTO DEL TRONTO

SINDACO: Pasqualino Piunti

ASSESSORE AI LAVORI PUBBLICI: Andrea Assenti

ASSESSORE AL PORTO: Filippo Olivieri

PLANIMETRIA SOTTOSERVIZI ESISTENTI		Ottobre 2017
Elaborato 06	ANALISI	1:500

LEGENDA

Condotta mista

Pozzetto

Scheda informativa Pozzetto

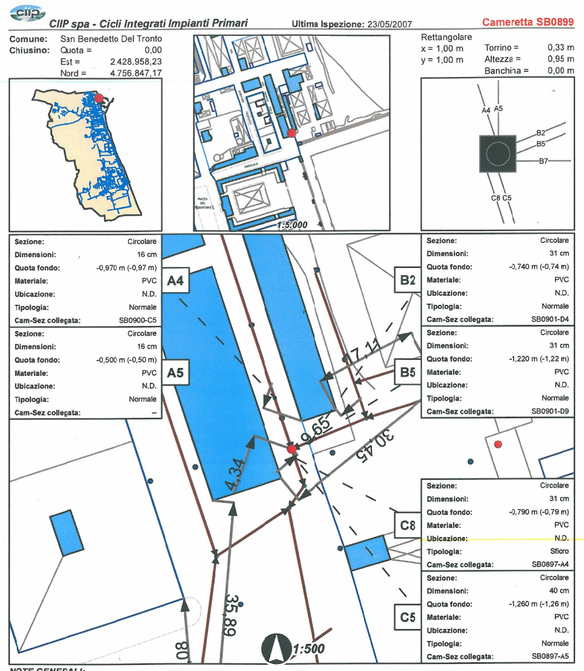

NOTE GENERALI:

Descrizione: Ispezionato;* Tipo rete: Mista - Scaletta: Assente - Condizioni manutentive: Sufficiente - Sedimenti: 0 cm - Livelli acqua: 5 cm
* Pavimentazione:Asfalto

NOTE RELATIVE ALLE SINGOLE SEZIONI
- A4: Condizioni manutentive: Sufficiente - Scorrimento: Lento
- A5: Condizioni manutentive: Sufficiente - Scorrimento: Lento
- B2: Condizioni manutentive: Sufficiente - Scorrimento: Lento
- B5: Condizioni manutentive: Sufficiente - Scorrimento: Lento
- B7: Sezione: Circolare;Dimensioni: 16 cm;Quota fondo: -0,820 m (-0,82 m);Materiale: PVC;Ubicazione: N.D.;Tipologia: Normale;Cam-Sez collegata: --;Condizioni manutentive: Sufficiente - Scorrimento: Lento
- C5: Condizioni manutentive: Sufficiente - Scorrimento: Lento
- C8: Condizioni manutentive: Sufficiente - Scorrimento: Lento ristoppo piano

CIIP spa - Viale della Repubblica, 24 - 63100 Ascoli Piceno - Telefono : 0736-2721 - Fax: 0736-272222 - E-mail: info@ciip.it

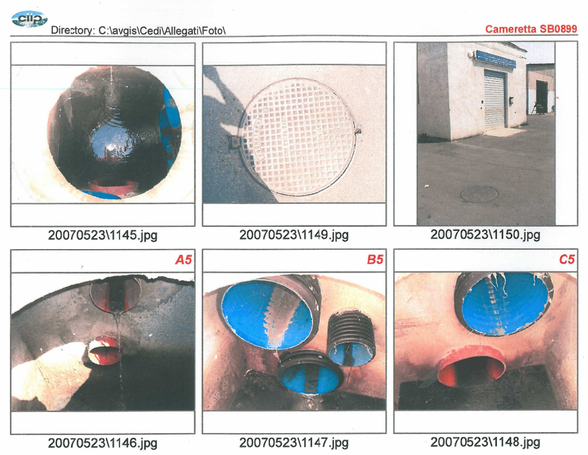

CIIP spa - Viale della Repubblica, 24 - 63100 Ascoli Piceno - Telefono : 0736-2721 - Fax: 0736-272222 - E-mail: info@ciip.it

Planimetria (scala 1:500)