

PIANO DI COMPARTO

In attuazione al Piano Regolatore Portuale approvato con D.G.R. n. 651/2014



PROGETTAZIONE

SETTORE GESTIONE DEL TERRITORIO ED ATTIVITA' PRODUTTIVE
Ing. Germano Polidori
SERVIZIO PIANIFICAZIONE URBANISTICA
Dott. Gianni Tiburtini
Geom. Massimo Forlini

COMUNE DI SAN BENEDETTO DEL TRONTO

SINDACO: Pasqualino Piunti
ASSESSORE AI LAVORI PUBBLICI: Andrea Assenti
ASSESSORE AL PORTO: Filippo Olivieri

PLANIVOLUMETRICO

Aprile 2018


Elaborato 17

PROGETTO

1:500

LEGENDA

- Massimo ingombro edifici (h max 7,00 ml schiere 1 e 2 - h max 5,50 ml schiera 3)
- Massimo ingombro copertura (h max 1,50 ml)
- Distacchi esistenti
- Area pedonale (accesso carico/scarico)
- Delimitazione Piano di Comparto

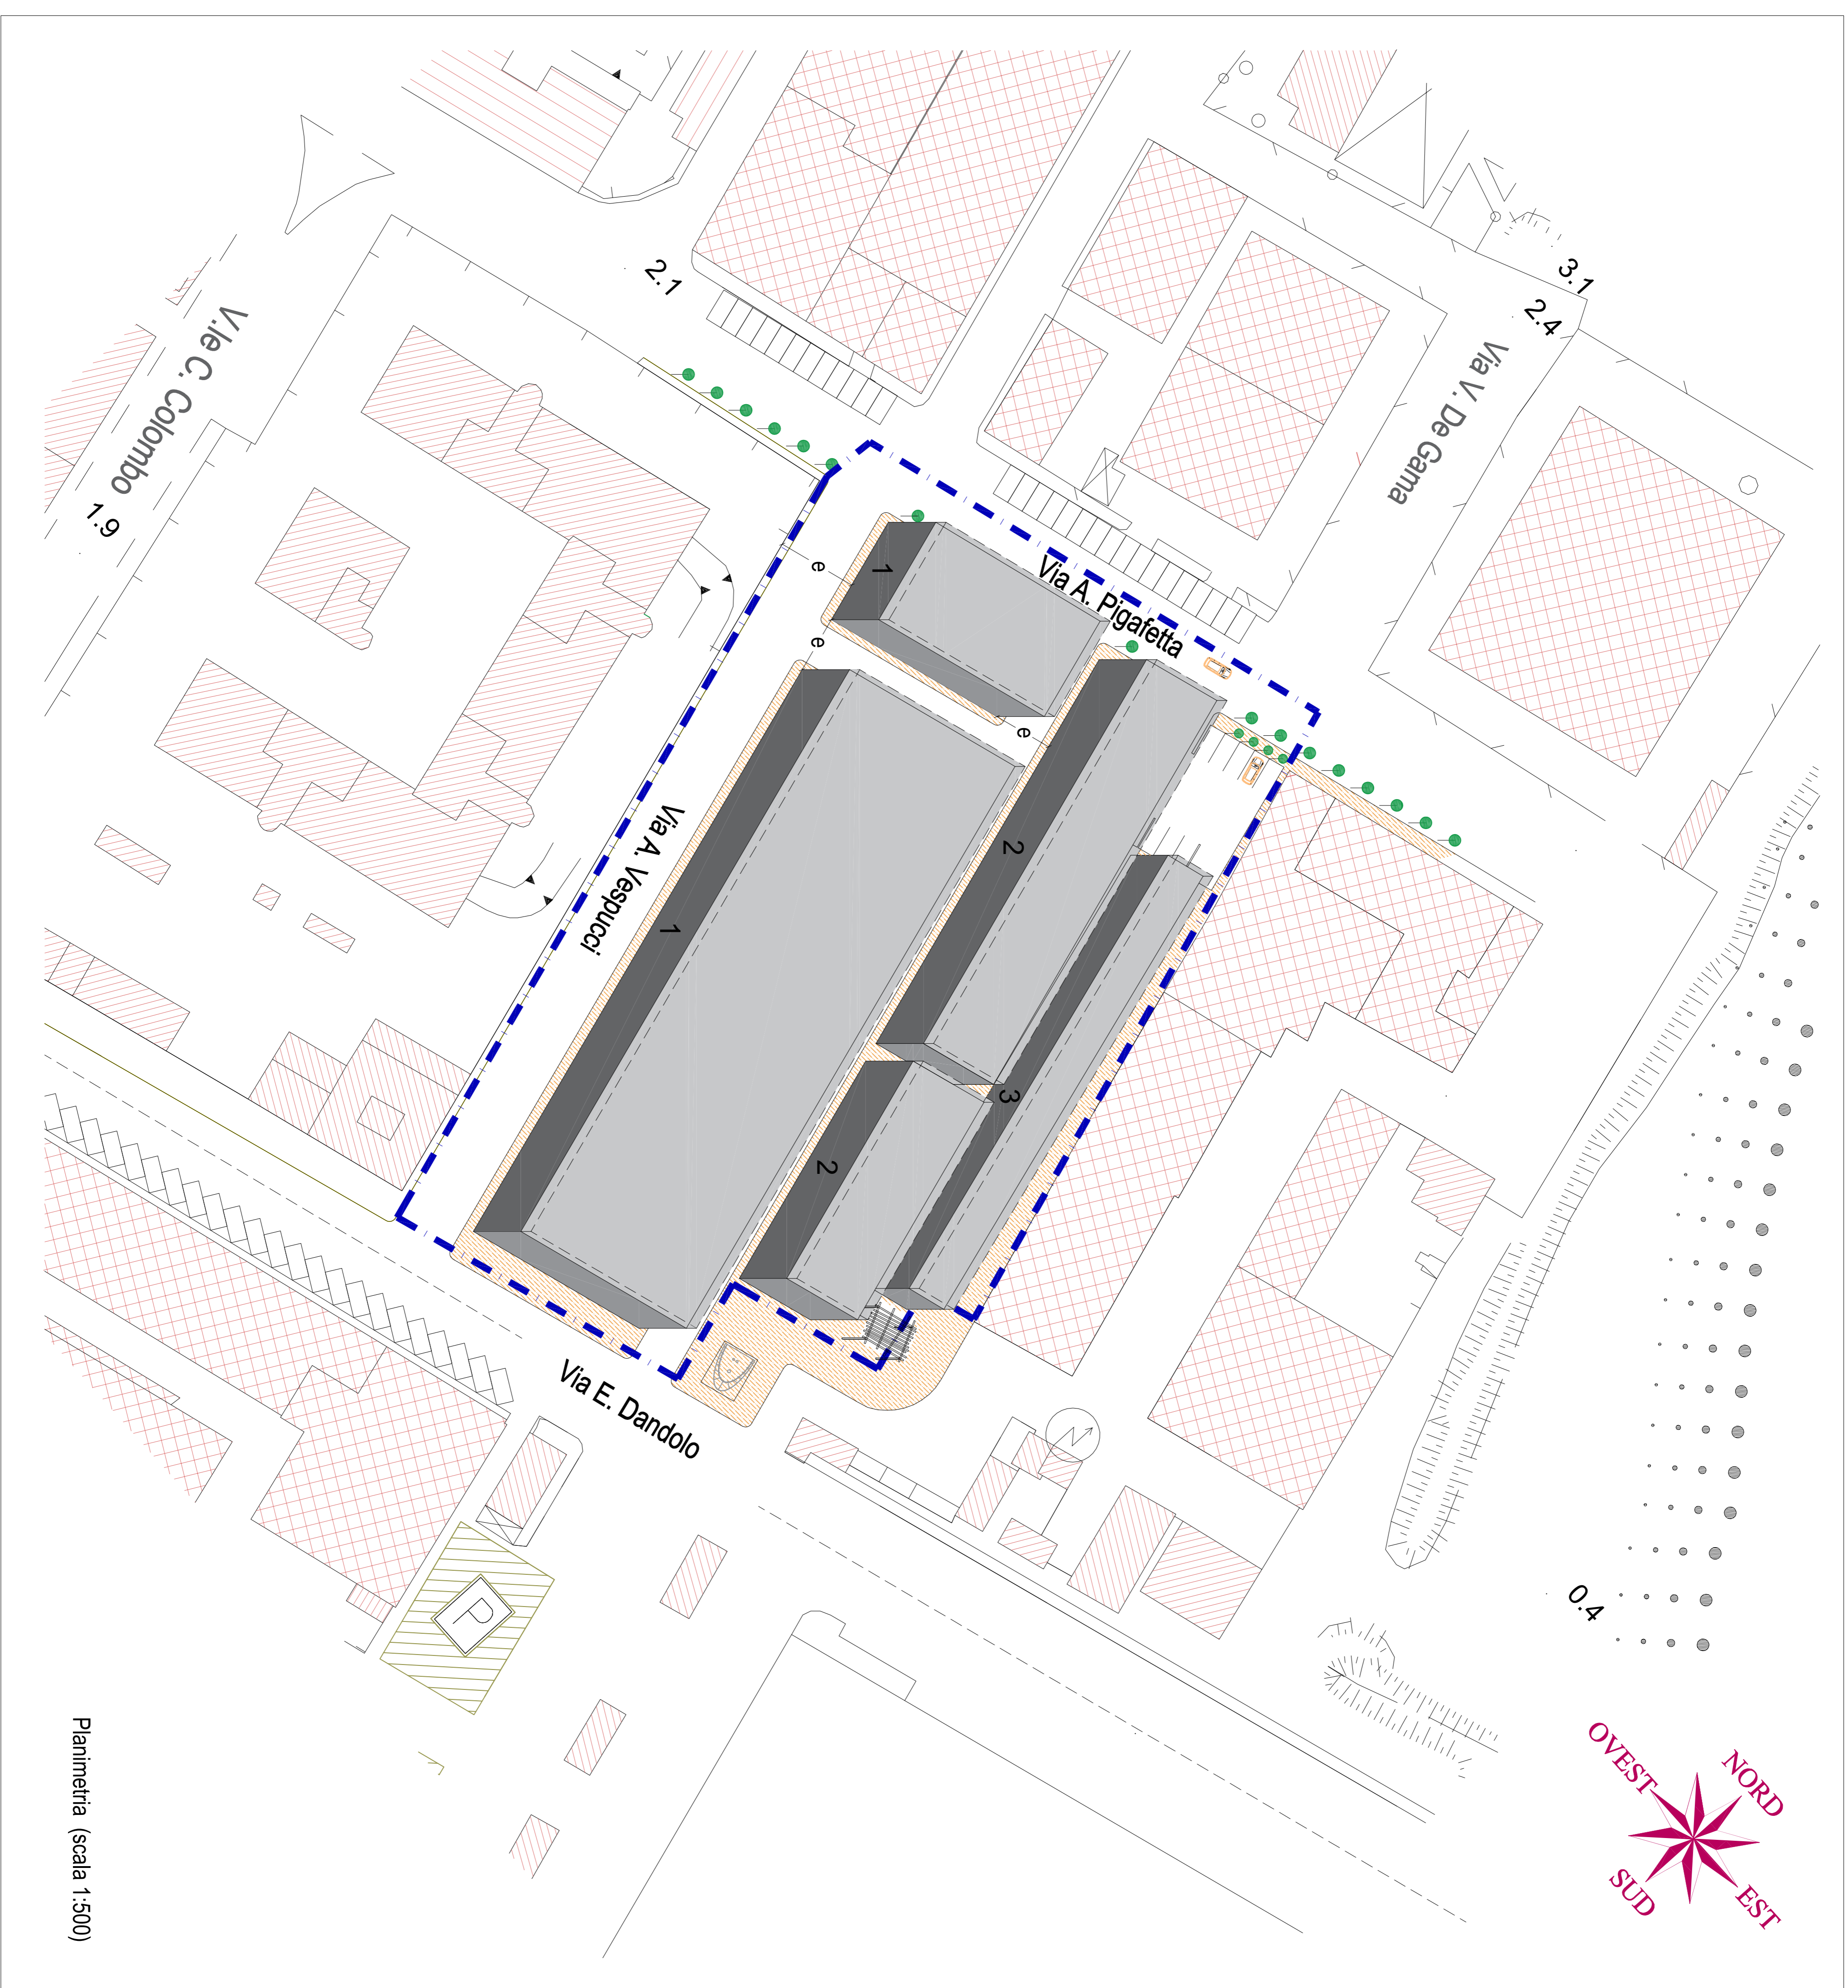

Planimetria (scala 1:500)