



Comune di San Benedetto del Tronto
P R O V I N C I A D I A S C O L I P I C E N O

PIANO REGOLATORE DI SPIAGGIA VARIANTE GENERALE PRS

PROGETTAZIONE
SETTORE SVILUPPO DEL TERRITORIO
E DELL'ECONOMIA LOCALE


Direttore
dot. ing. Germano Polidori

Servizio Pianif. Progr. Urb. Sviluppo Soss. e SIT
dot. ing. Marco Cicchi

per esilio: Giovanni Carocchi
geom. Massimo Forlini

geom. Gianni Tordini

Consulenza
dot. arch. Lulghia Zazio

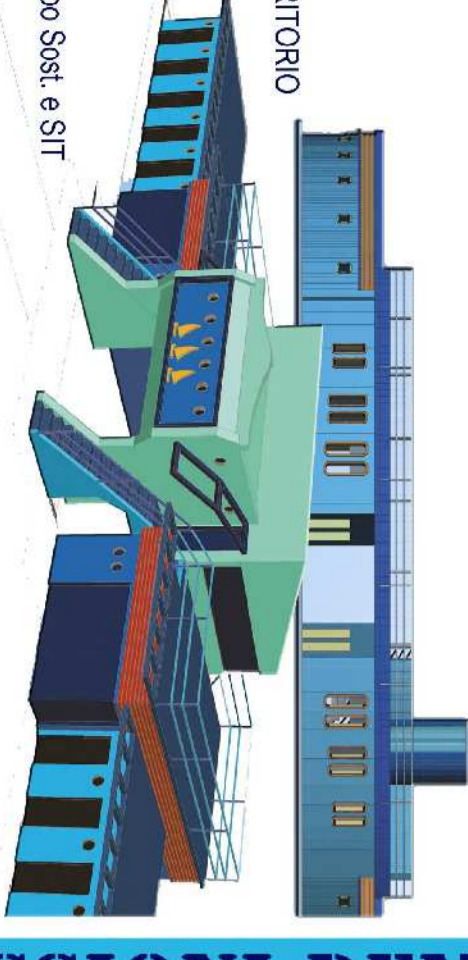

Sindaco Segretario generale


PROGETTO DI INDIRIZZO settore: Torrente Acquachiana - Torrente Ragnola

ELAB. **12c** scala 1:2000 - 1:1000

Gennaio 2009

RIORDINO CONCESSIONI DEMANIALI E SPIAGGE LIBERE

Scala 1:1000

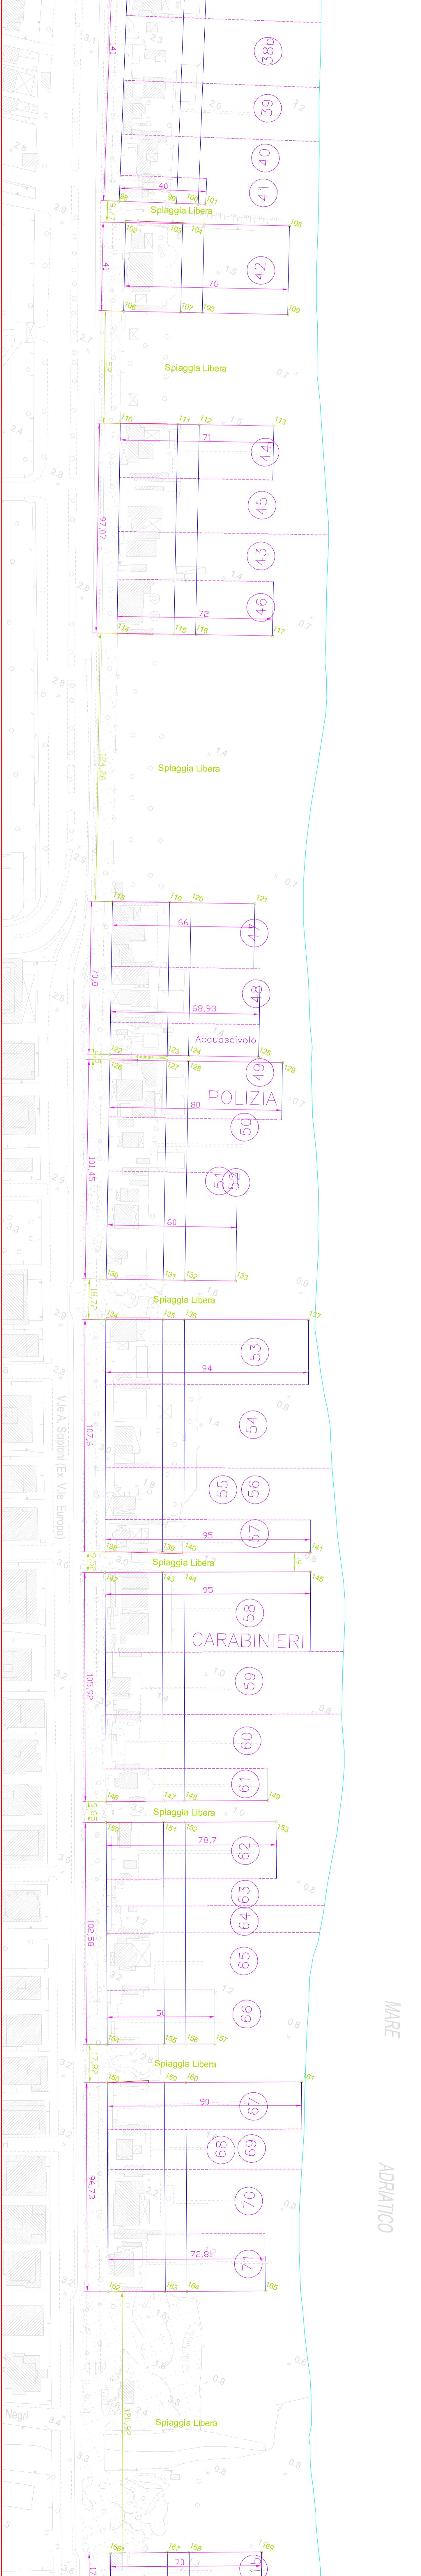

Scala 1:2000

