

Comune di San Benedetto del Tronto  
P R O V I N C I A D I A S C O L I P I C E N O

# PIANO REGOLATORE DI SPIAGGIA VARIANTE GENERALE PRS

PROGETTAZIONE  
SETTORE SVILUPPO DEL TERRITORIO  
E DELL'ECONOMIA LOCALE

Diregente  
dot. ing. Germano Polikori

Servizio Pianif. Progr. Urb. Sviluppo Sost. e SIT  
dot. ing. Marco Cecchi  
per affil. Giovanni Ciarracchi  
geom. Massimo Forlani  
geom. Gianni Taurini  
Consulenza  
dot. arch. Ludgina Zazio

Sindaco      Segretario generale

## PROGETTO DI INDIRIZZO



settoriale - Torrente Ragnola - Via Mare

ELAB. **12d**      scala 1:2000 - 1:1000

Gennaio 2000

### RIORDINO CONCESSIONI DEMANIALI E SPIAGGE LIBERE

Scala 1:1000

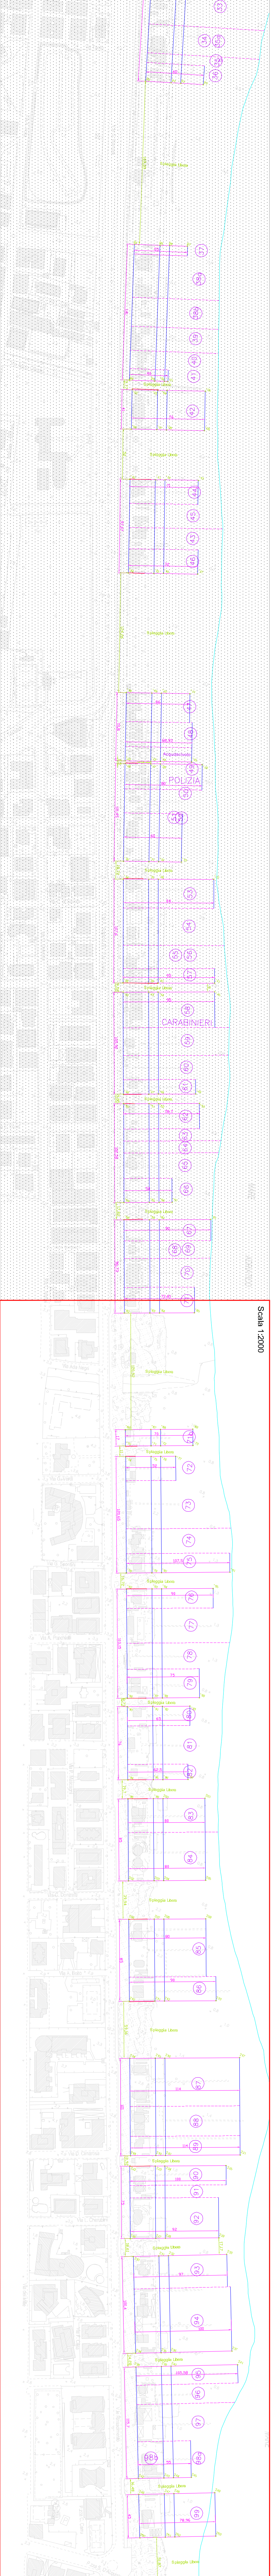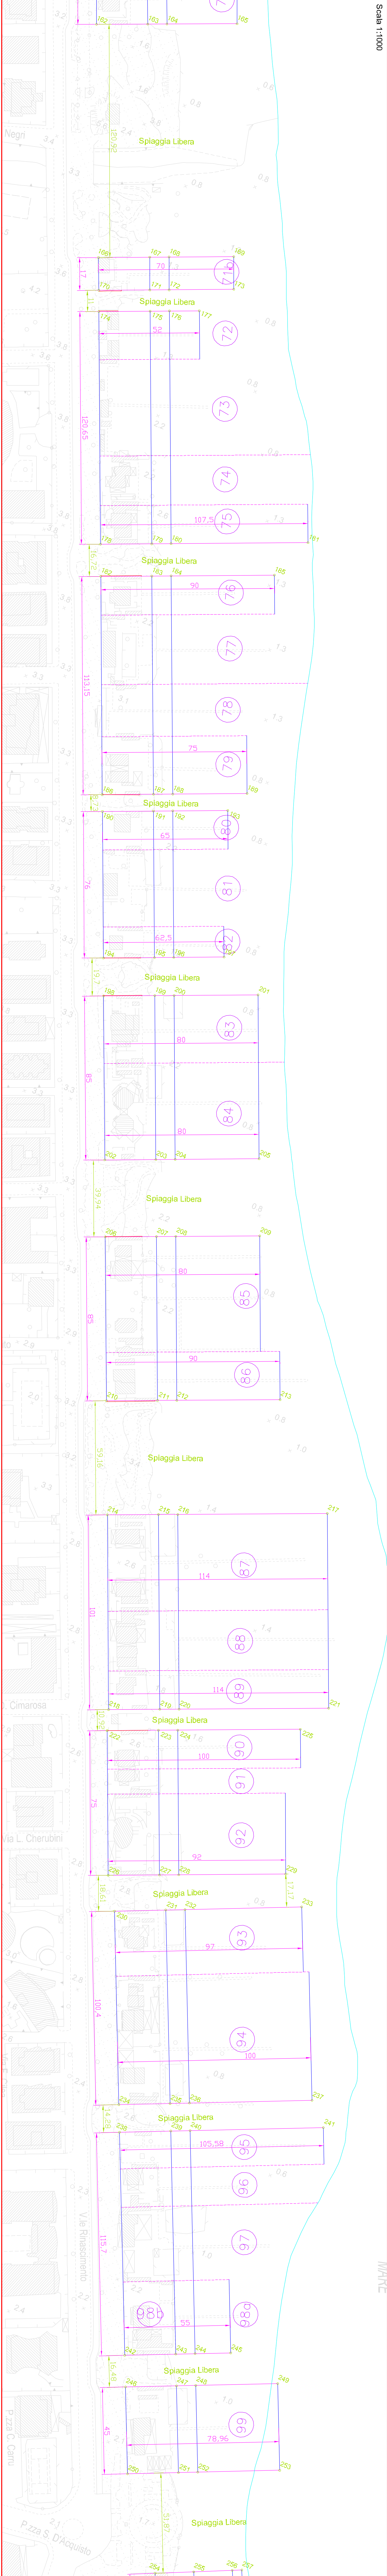

Scala 1:2000