Comune di San Benedetto del Tronto
PROVINCIA DI ASCOLI PICENO

PIANO REGOLATORE DI SPIAGGIA VARIANTE GENERALE

PRS

PROGETTAZIONE
SETTORE SVILUPPO DEL TERRITORIO E DELL'ECONOMIA LOCALE

Dirigente
dott. ing. Germano Polidori

Servizio Pianif. Progr. Urb. Sviluppo Sost. e SIT
dott. ing. Marco Cicchi
per. edile Giovanni Ciamocchi
geom. Massimo Forlini
geom. Gioni Tiburtini

Consulenza
dott. arch. Luigina Zazio

Sindaco Segretario generale

PROGETTO DI INDIRIZZO

settore: Torrente Ragnola - Via Mare

ELAB. **12 d.1** | scala 1:1000 - 1:500 | Gennaio 2009
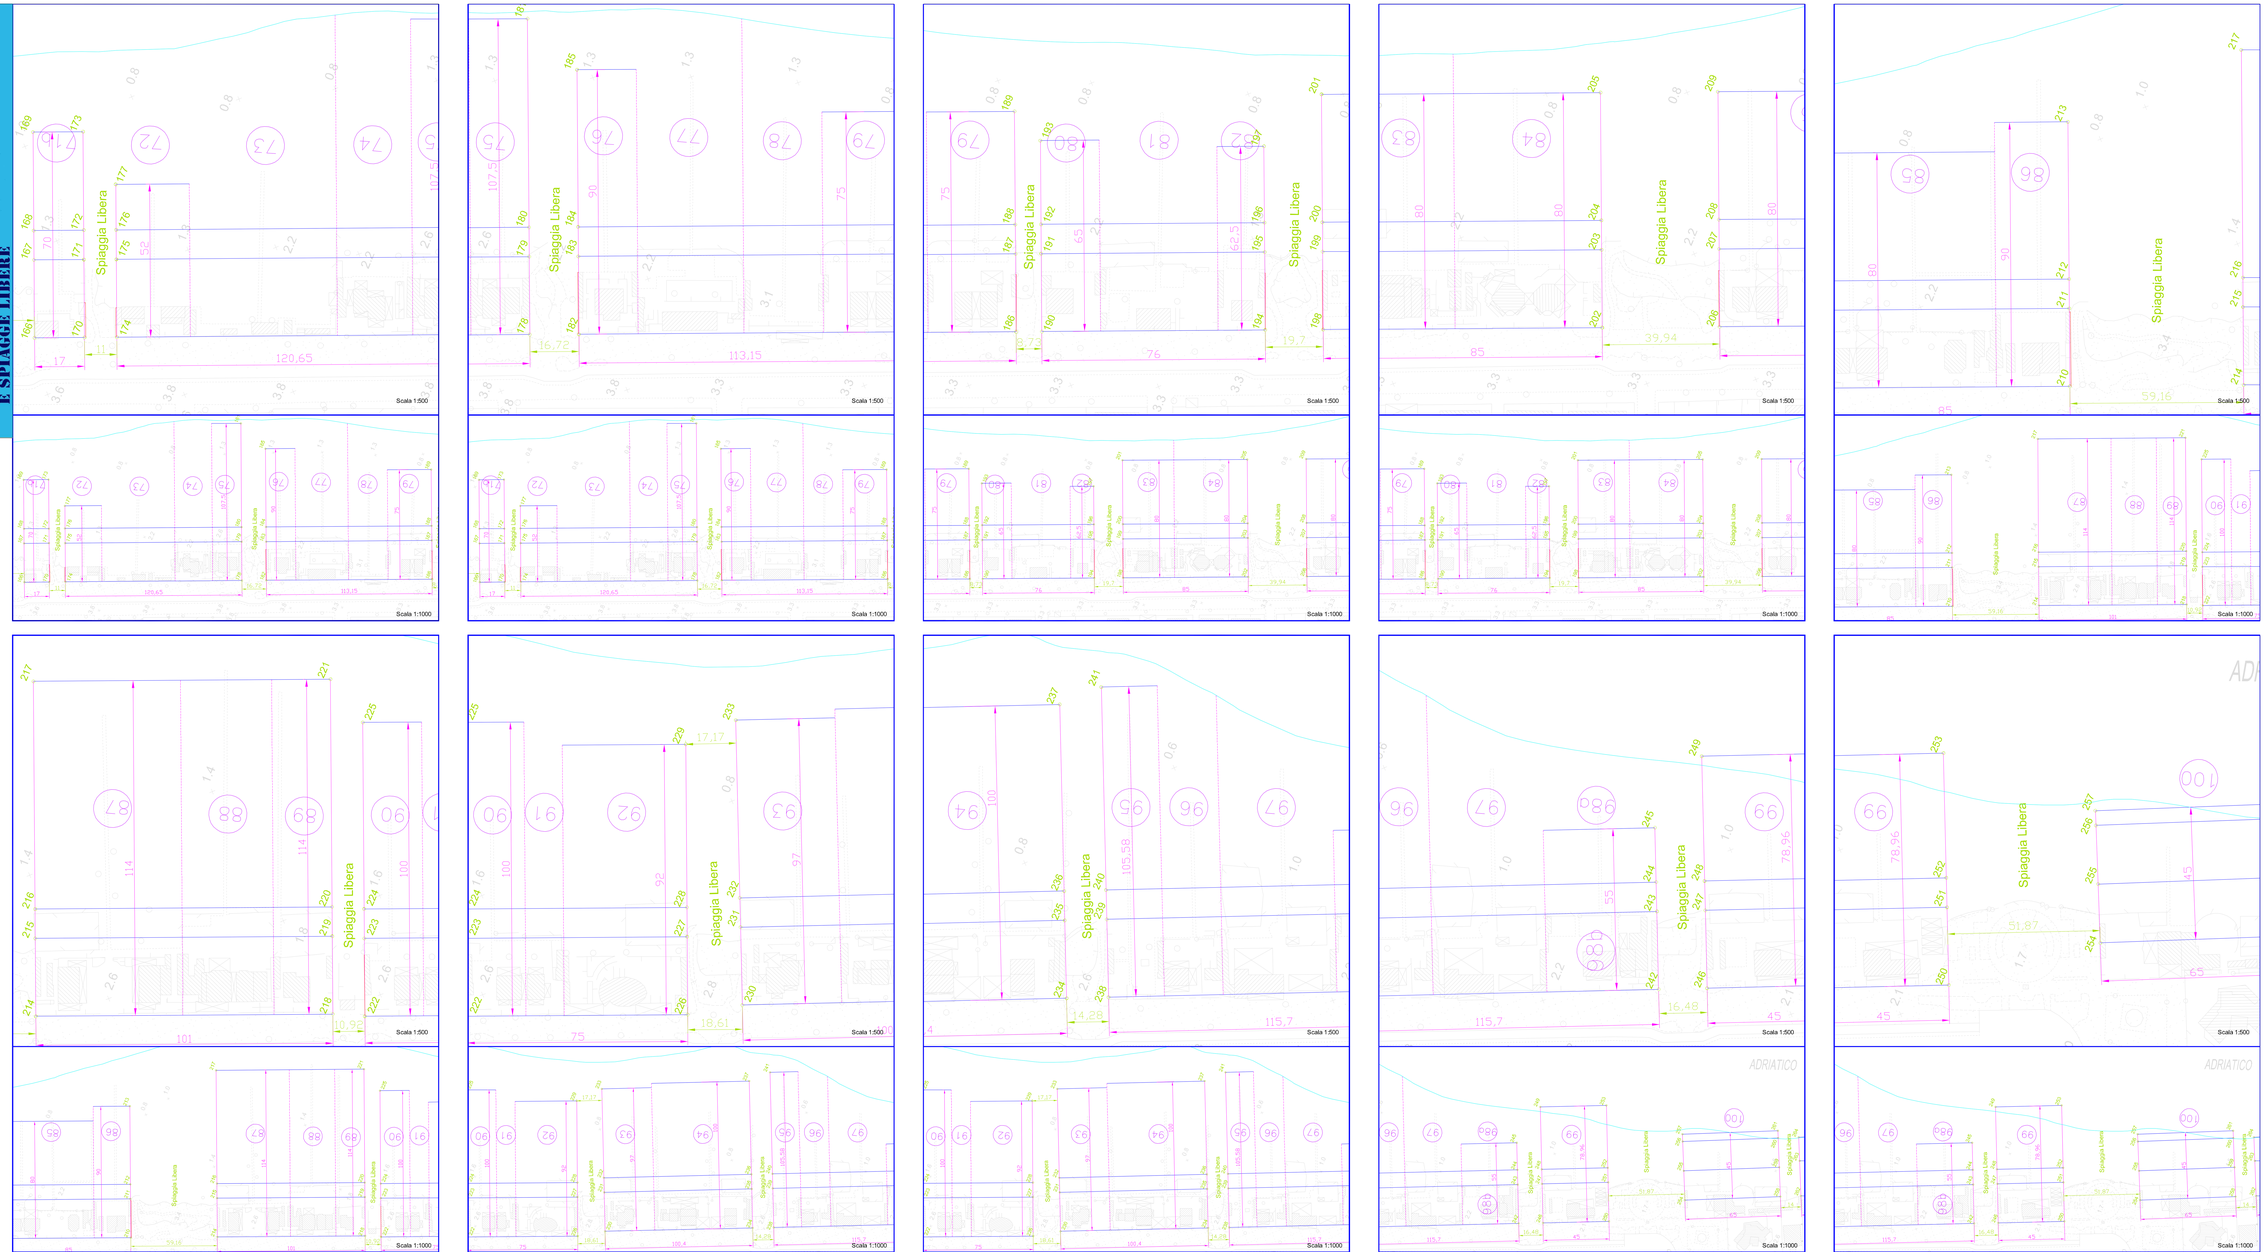
RIORDINO CONCESSIONI DEMANIALI E SPIAGGE LIBERE