Comune di San Benedetto del Tronto
PROVINCIA DI ASCOLI PICENO

PIANO PARTICOLAREGGIATO STRUTTURE RICETTIVE (LR 09/2006)

PPH3

PROGETTAZIONE
SETTORE SVILUPPO E QUALITA' DEL TERRITORIO E DELL'ECONOMIA LOCALE

DIRIGENTE DEL SETTORE
ing. Germano Polidori

Servizio Pianificazione Urbanistica, Sviluppo Sostenibile e S.I.T.
ing. Marco Cicchi
per.ed/ mecc. Giovanni Ciarrocchi
geom. Massimo Forlini
dott. Gionni Tiburtini

ASSESSORE ALL'URBANISTICA:
Paolo Canducci

SINDACO:
Giovanni Gaspari

SEGRETARIO COMUNALE:
dott.ssa Fiorella Pierbattista

TECNICO INCARICATO:
geol. Cinzia Marucci
collab. ing. Massimo Maravalle

VERIFICA DI COMPATIBILITA' IDRAULICA

(ai sensi dell art. 10 L.R. 22/2011)

VERIFICA COMPLETA

Elab.VCI.6	Fosso dell'Acquachiara - Planimetria con tracce delle sezioni di verifica idraulica ed individuazione delle fasce a diversa pericolosità nelle condizioni ante e post operam	Scala 1:2.000
		Novembre 2014

Fosso dell'Acquachiara: asta principale e rami secondari

Traccia sezione sul Fosso dell'Acquachiara

Scenari di pericolosità idraulica

Fascia di pericolosità idraulica bassa (ai sensi della D.G.R. n.53/2014)

Fascia di pericolosità idraulica media (ai sensi della D.G.R. n.53/2014)

Elementi opachi alle acque che impediscono il deflusso a mare di eventuali acque esondate

Identificazione delle strutture turistico-ricettive

Q5/35 RIVIERA_HOTEL — Nome della struttura ricettiva

Struttura ricettiva alberghiera

Pertinenza della struttura ricettiva alberghiera
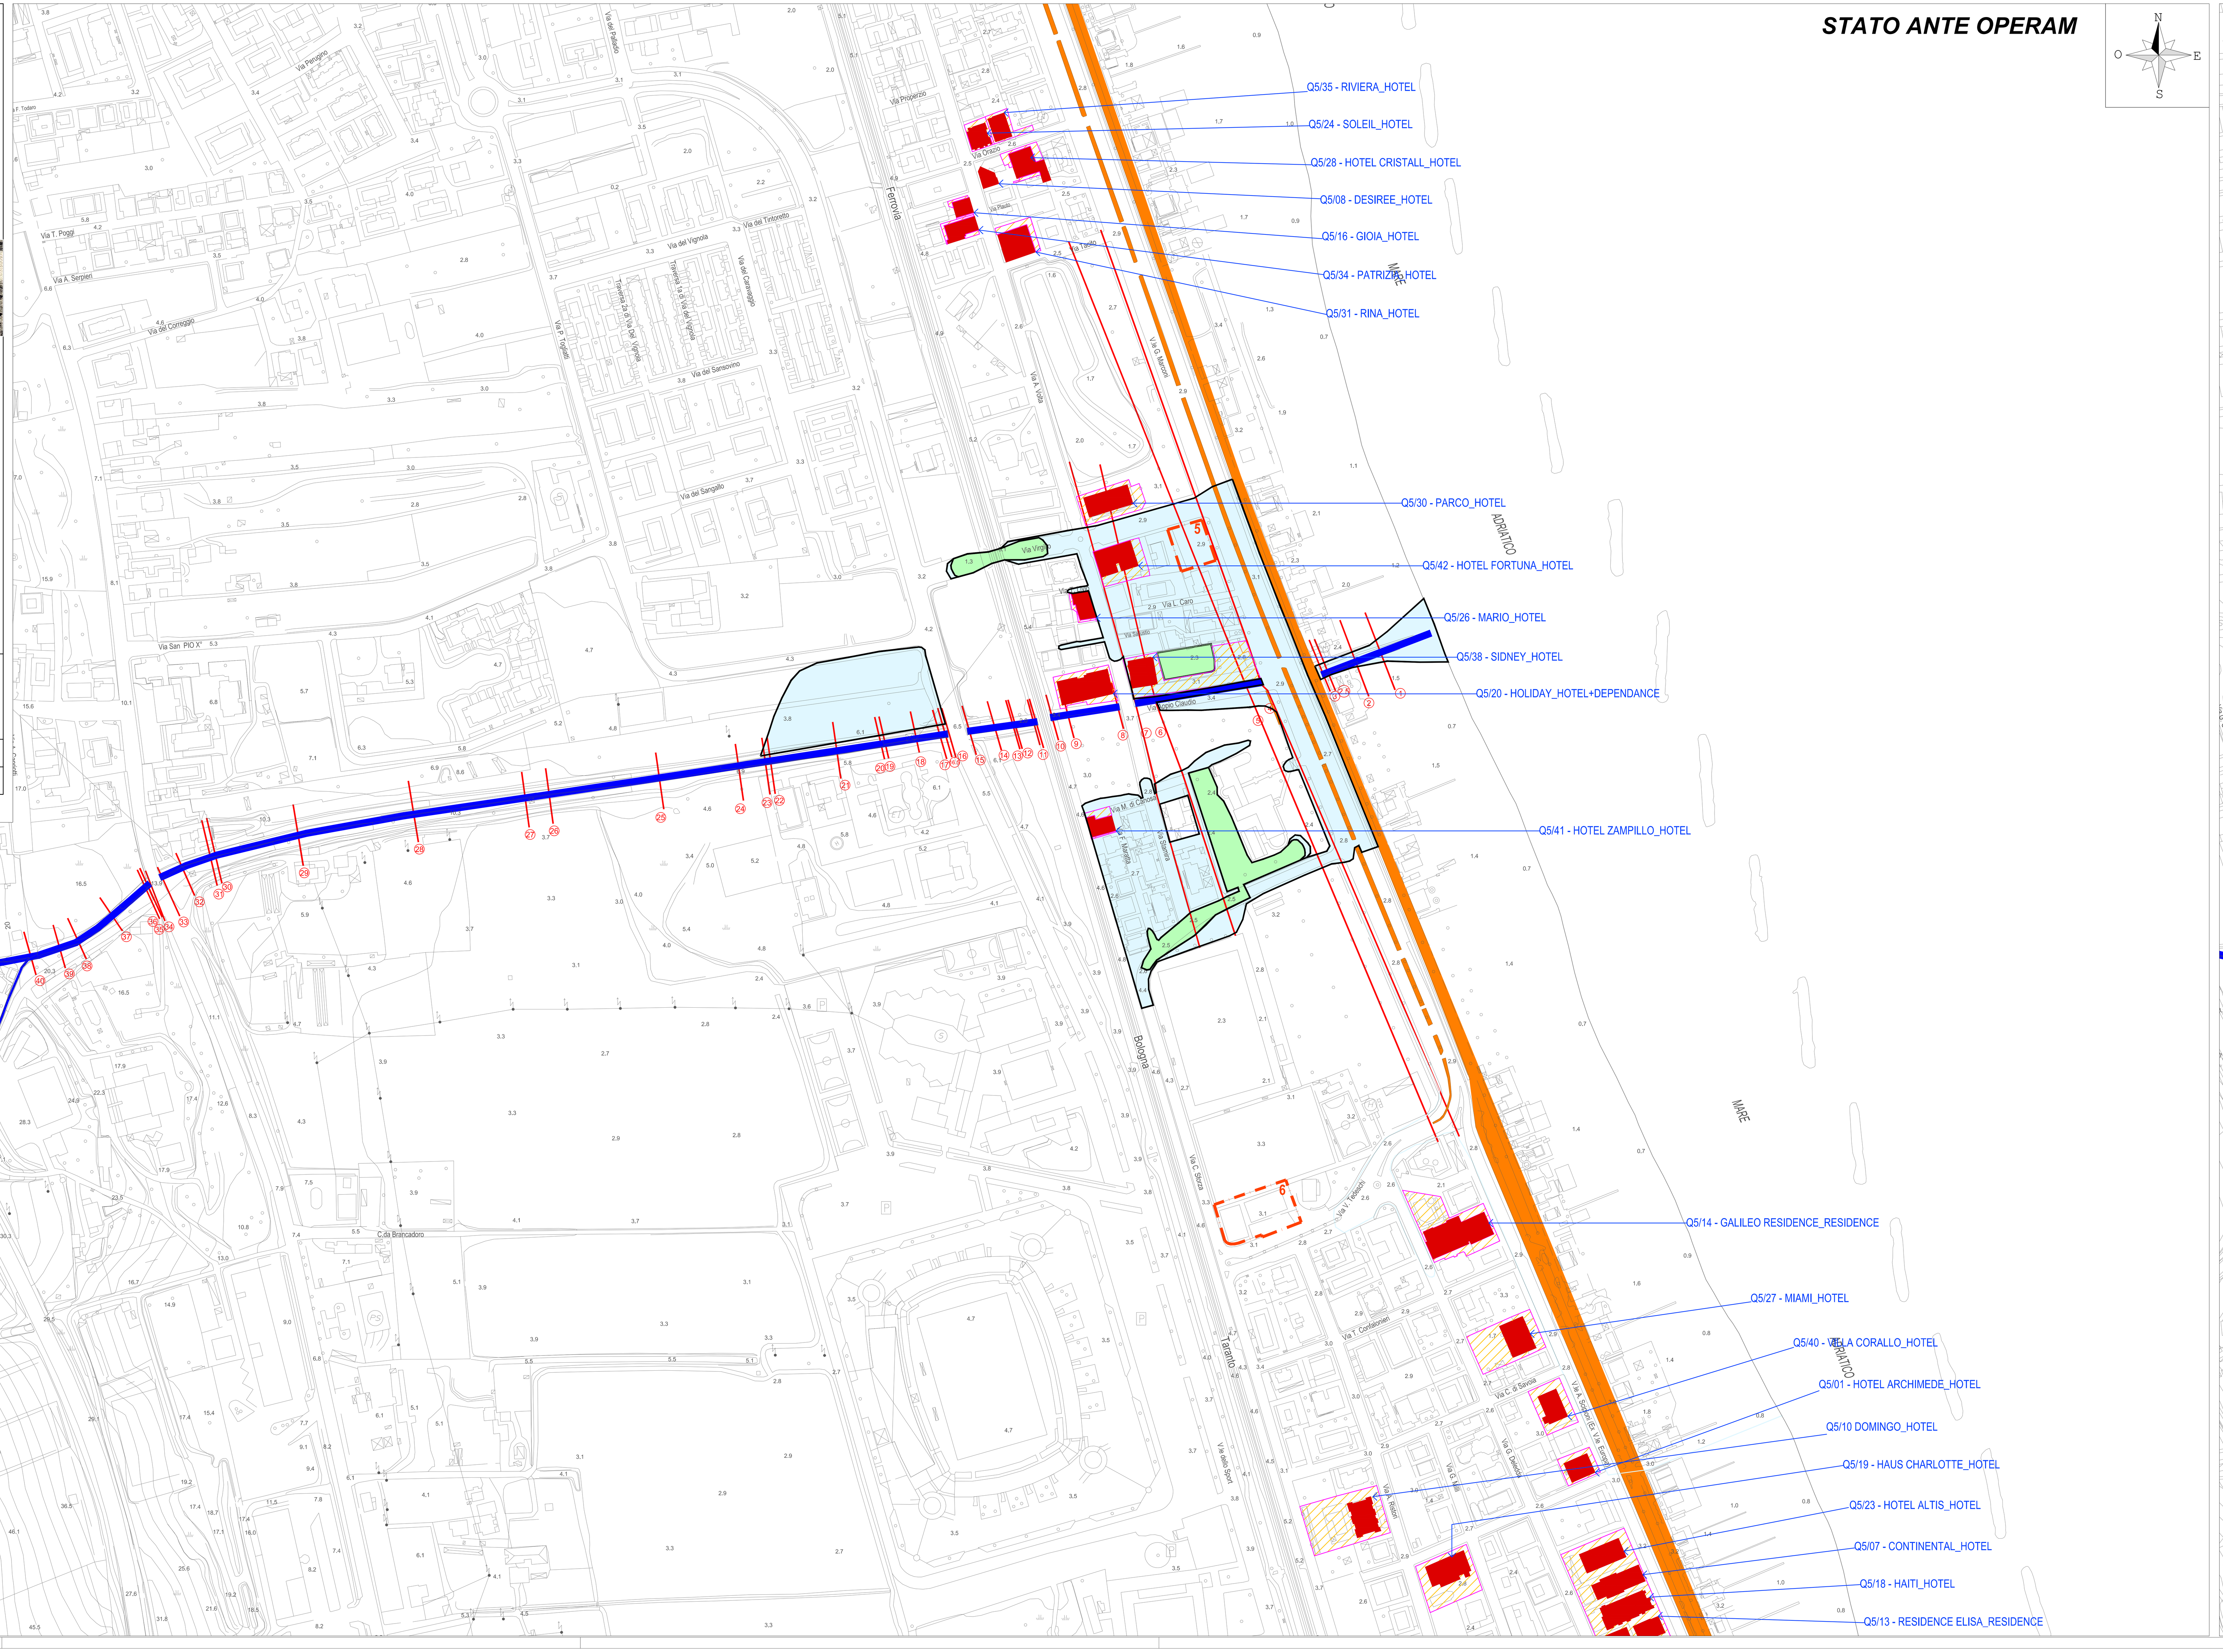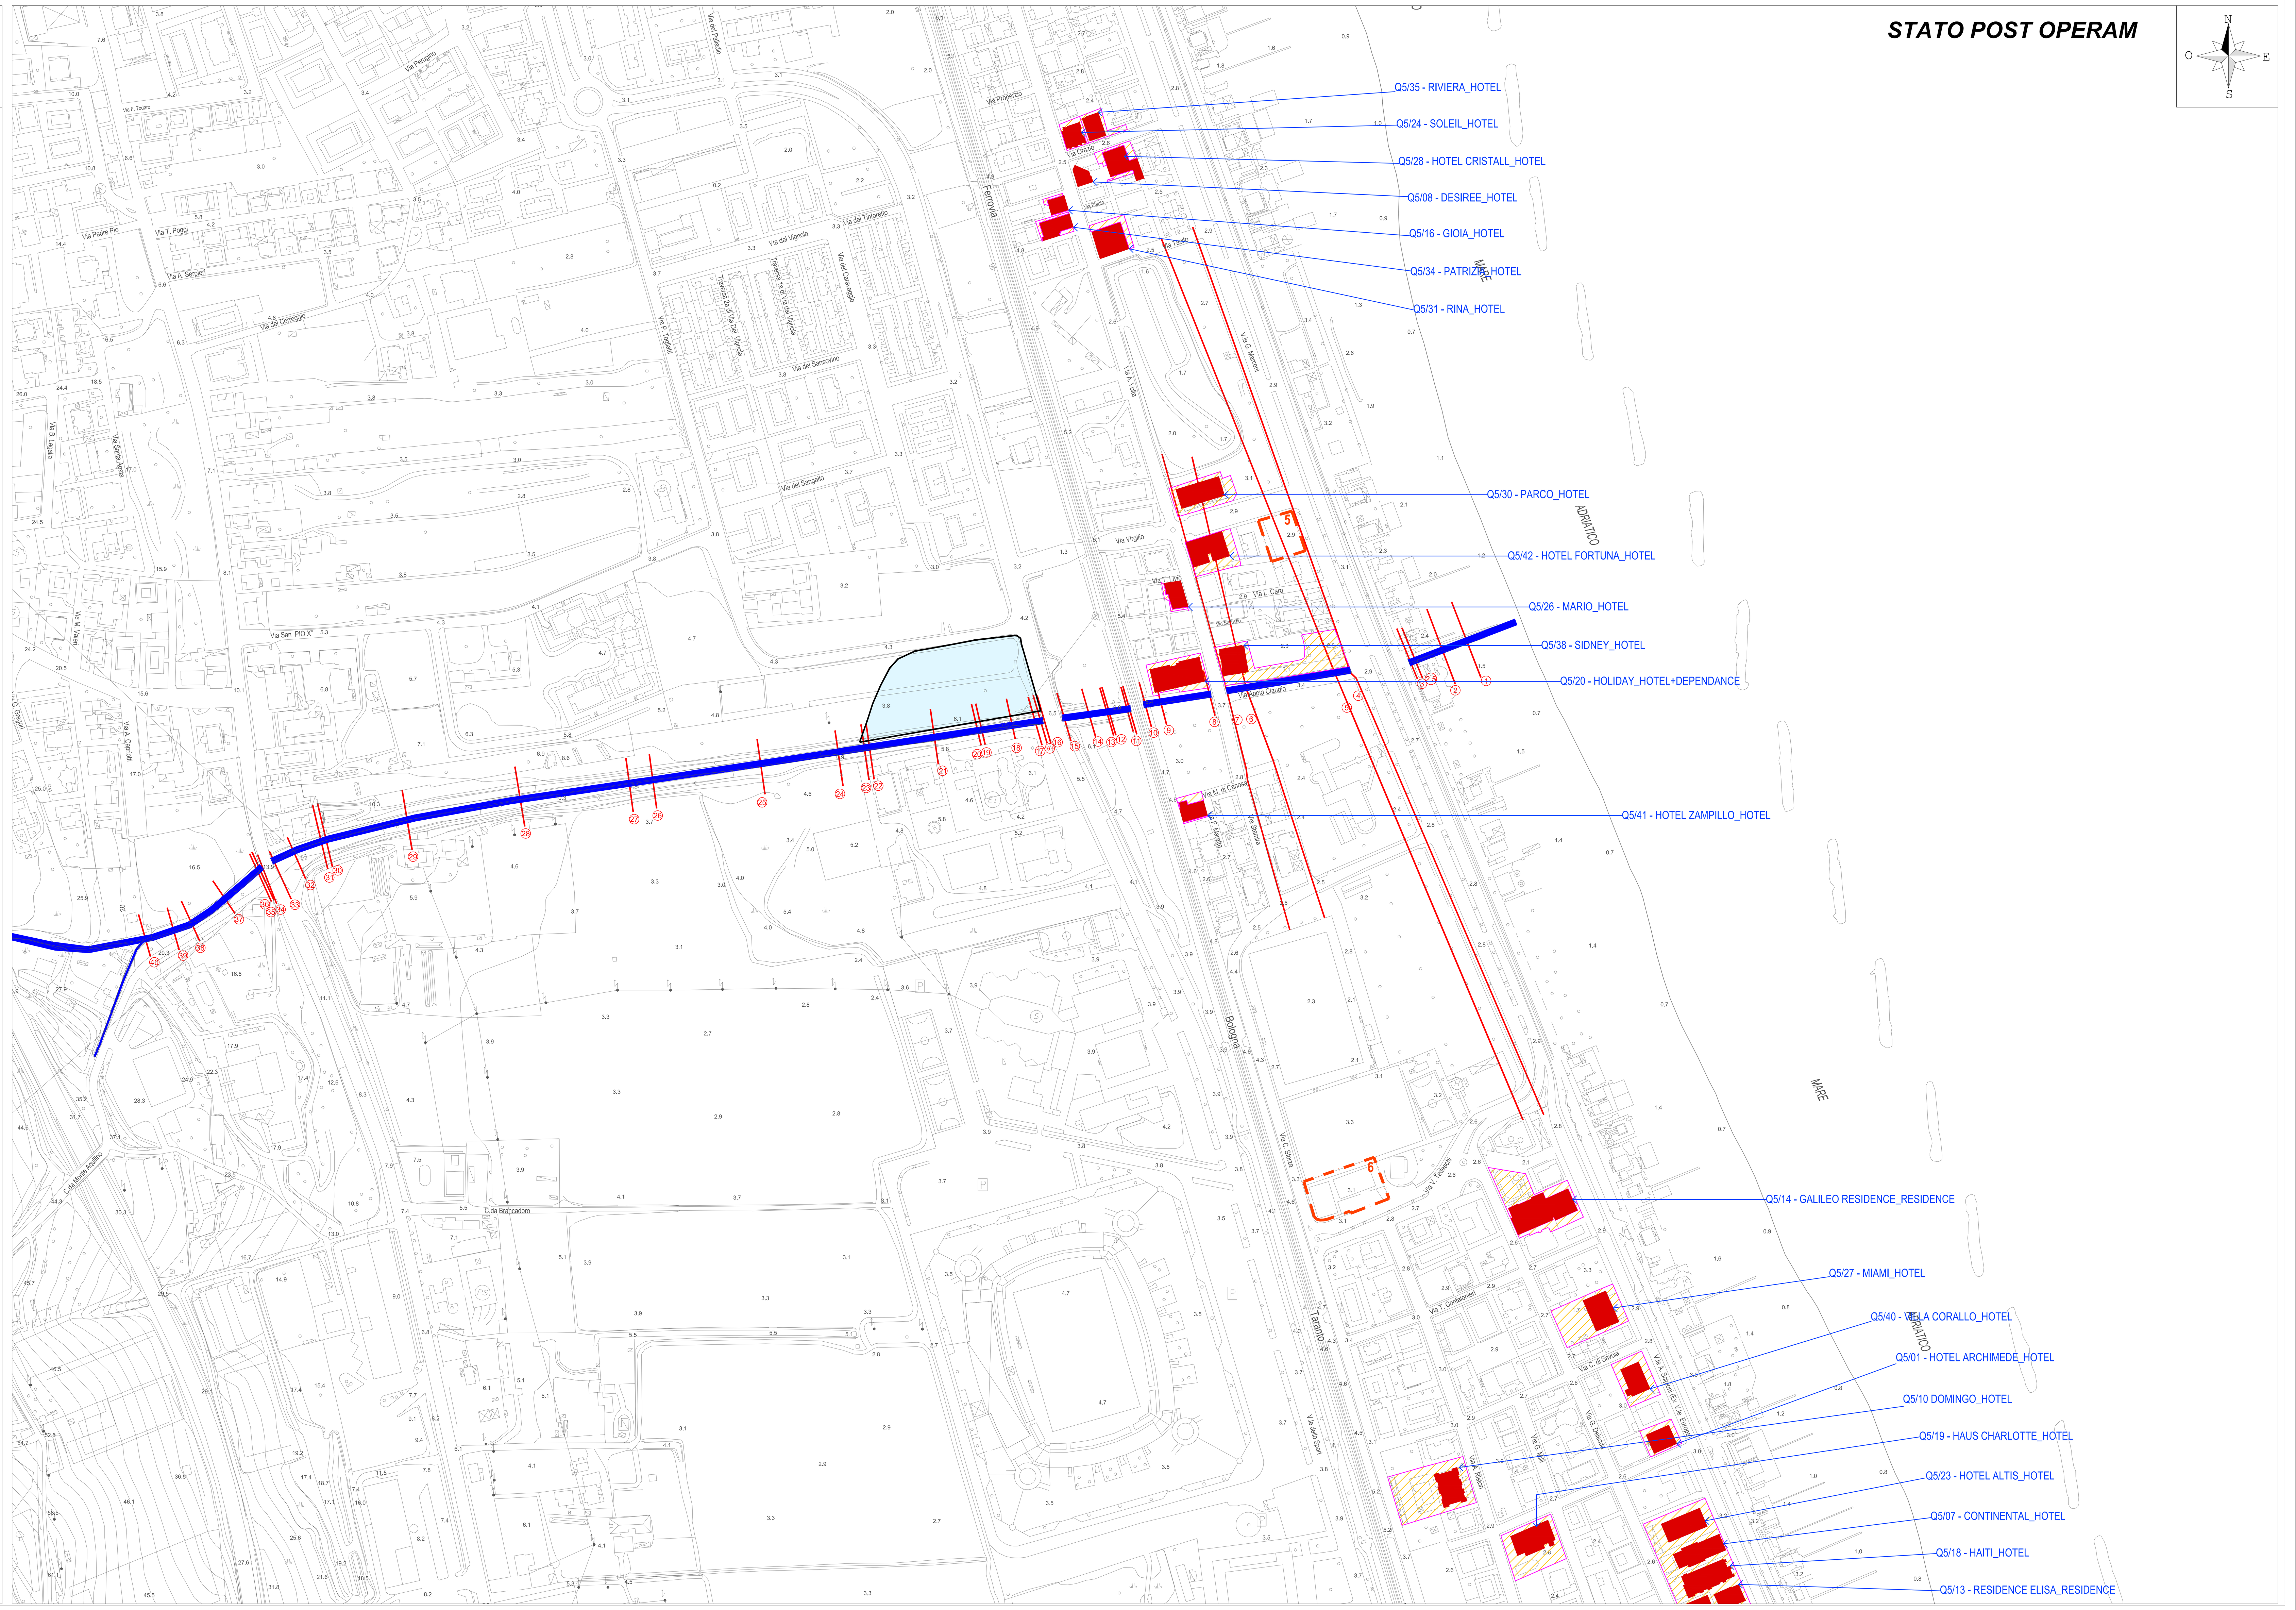
N. — Parcheggio attrezzato con possibilità di realizzazione di doppio livello