Comune di San Benedetto del Tronto
PROVINCIA DI ASCOLI PICENO

# PIANO PARTICOLAREGGIATO STRUTTURE RICETTIVE ( LR 09/2006 ) PPH3

PROGETTAZIONE
SETTORE SVILUPPO E QUALITA' DEL TERRITORIO E DELL'ECONOMIA LOCALE

DIRIGENTE DEL SETTORE
ing. Germano Polidori

Servizio Pianificazione Urbanistica, Sviluppo Sostenibile e S.I.T.
ing. Marco Cicchi
per.ed/ mecc. Giovanni Ciarrocchi
geom. Massimo Fodini
dott. Gionni Tiburtini

ASSESSORE ALL'URBANISTICA:
Paolo Canducci

SINDACO:
Giovanni Gaspari

SEGRETARIO COMUNALE:
dott.ssa Fiorella Pierbattista

TECNICO INCARICATO:
geol. Cinzia Marucci
collab. ing. Massimo Maravalle

## VERIFICA DI COMPATIBILITA' IDRAULICA

(ai sensi dell art. 10 L.R. 22/2011)

**VERIFICA COMPLETA**

| | | |
|---|---|---|
| Elab.VCI.7 | Fosso dell'Acquachiara: Intervento di mitigazione della pericolosità idraulica - Soluzione A | Scala 1:500 - 1:100 |
| | | Novembre 2014 |

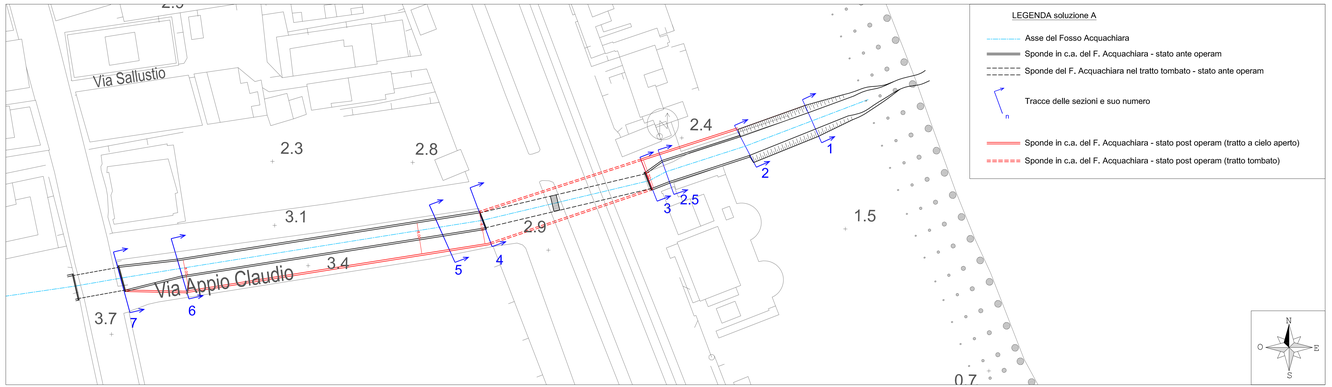


Planimetria - scala 1:500

Sezione 1 - scala 1:100

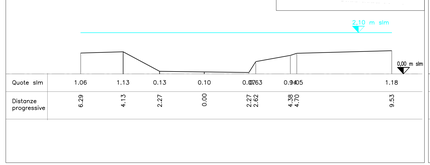


Sezione 2 - scala 1:100

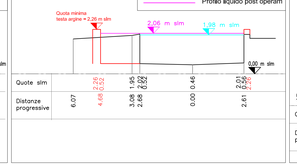


Sezione 2.5 - scala 1:100

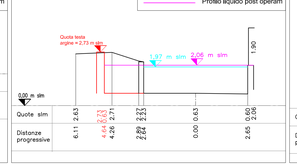


Sezione 3 - scala 1:100

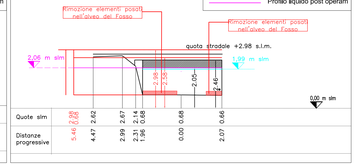


Sezione 4 - scala 1:100

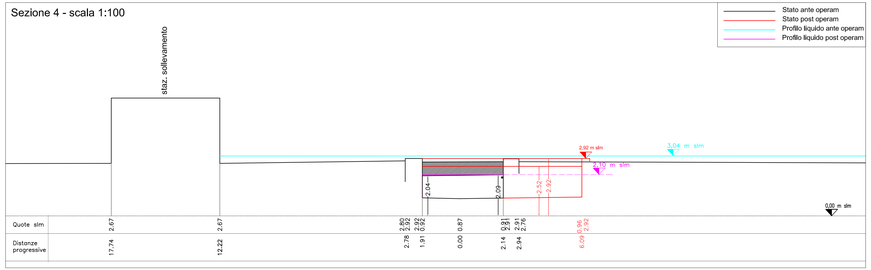


Sezione 5 - scala 1:100

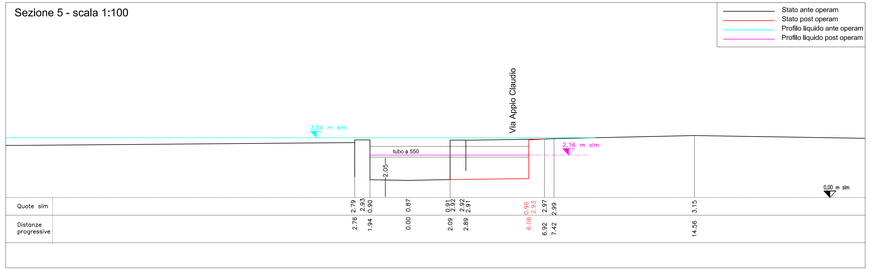


Sezione 6 - scala 1:100

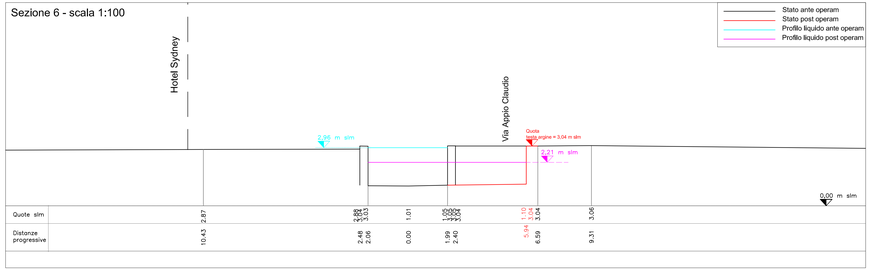

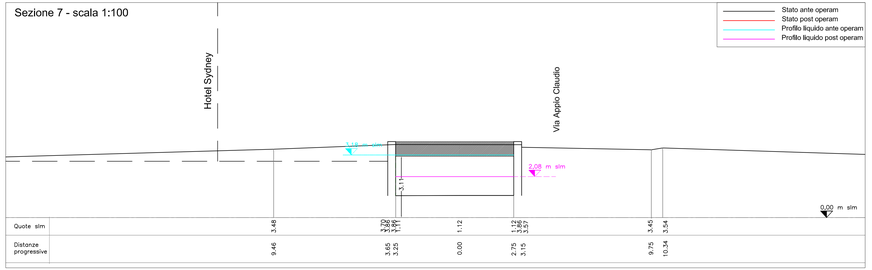
Sezione 7 - scala 1:100