

PIANO PARTICOLAREGGIATO  
STRUTTURE RICETTIVE  
( LR 09/2006 )

# PPH3



PROGETTAZIONE  
SETTORE SVILUPPO E QUALITA' DEL TERRITORIO E DELL'ECONOMIA LOCALE

DIRIGENTE DEL SETTORE  
ing. Germano Poldori

Servizio Pianificazione Urbanistica, Sviluppo Sostenibile e S.I.T.

ing. Marco Cicchi  
per. ed. mec. Giovanni Ciarcocchi  
geom. Massimo Forlini  
dott. Gianni Tiburtini

ASSESSORE ALL'URBANISTICA:  
Paolo Canducci

SINDACO:  
Giovanni Gaspari

SEGRETARIO COMUNALE:  
dott.ssa Fiorella Pierbattista


TECNICO INCARICATO:  
geol. Cinzia Marucci  
collab. ing. Massimo Maravalle

**VERIFICA DI COMPATIBILITA' IDRAULICA**

(al sensi dell'art. 10 L.R. 22/2011)

**VERIFICA COMPLETA**

Elab.VCI.8	Fosso dell'Acquachiarra: Intervento di mitigazione della pericolosità idraulica - Soluzione B	Scala 1:500 - 1:100 Novembre 2014
------------	---	--------------------------------------

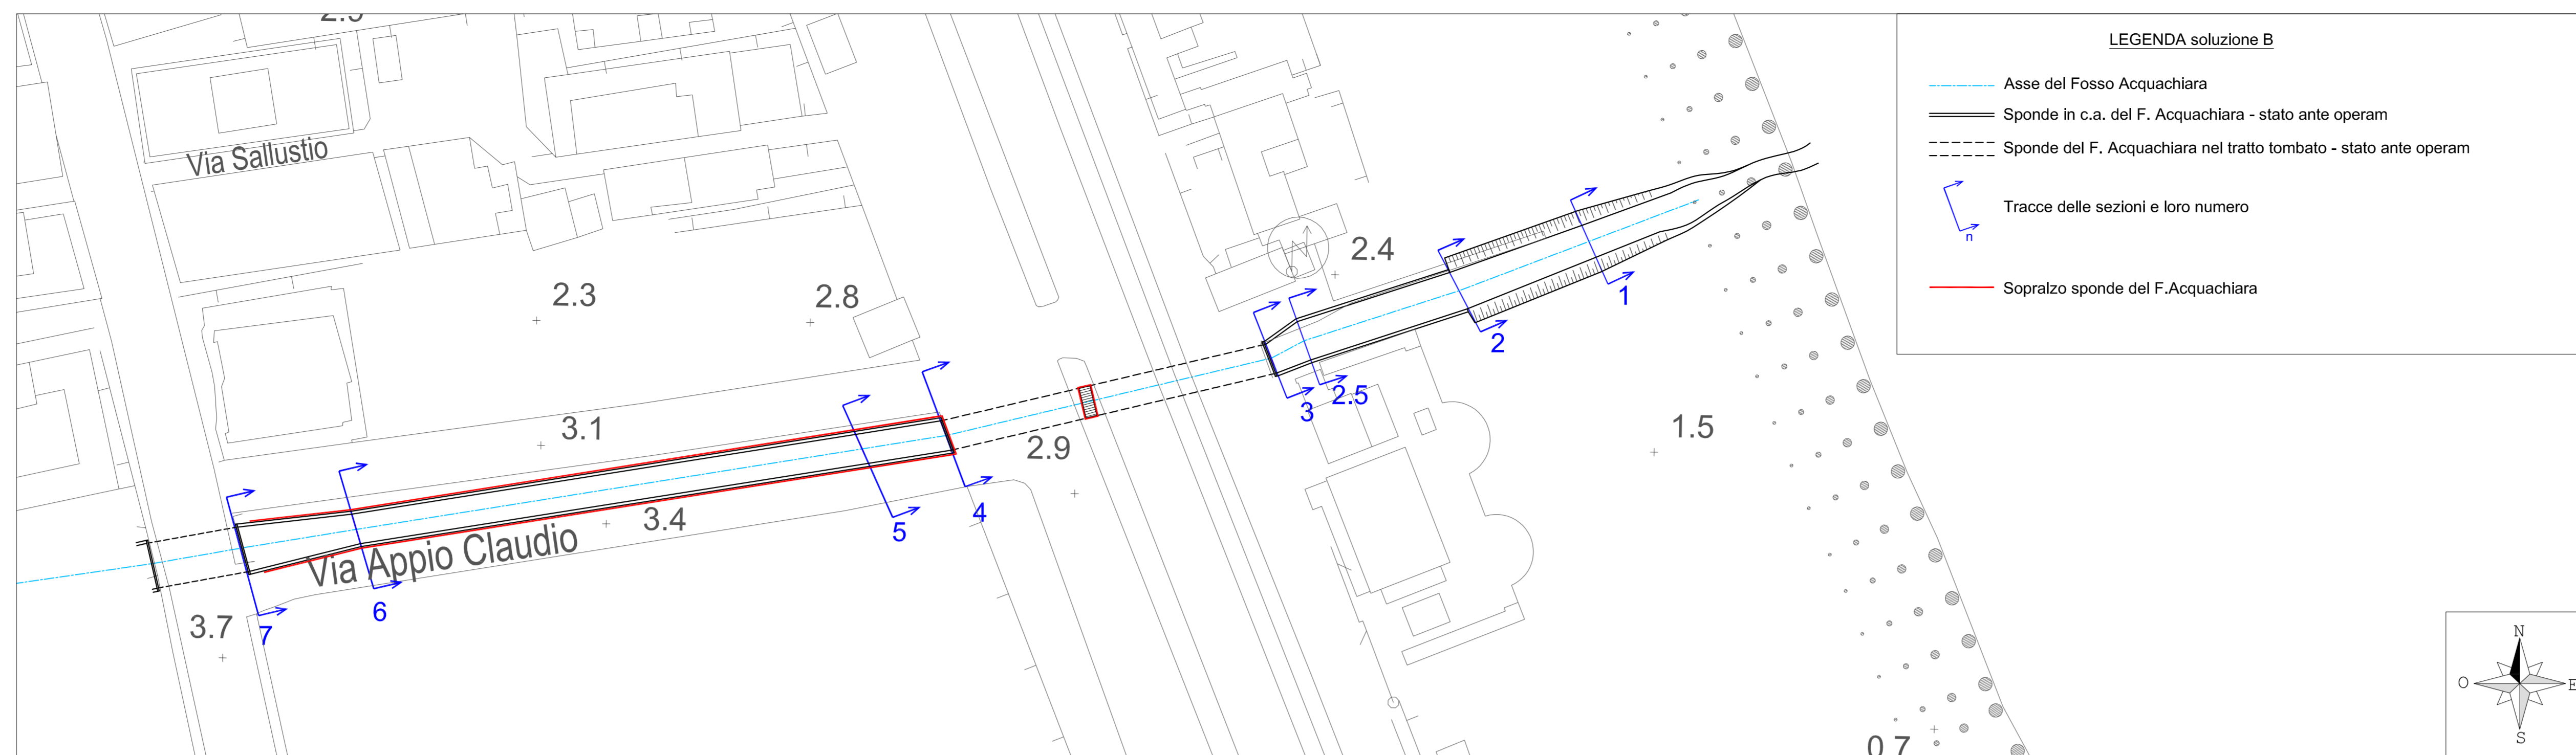

Planimetria - scala 1:500

